


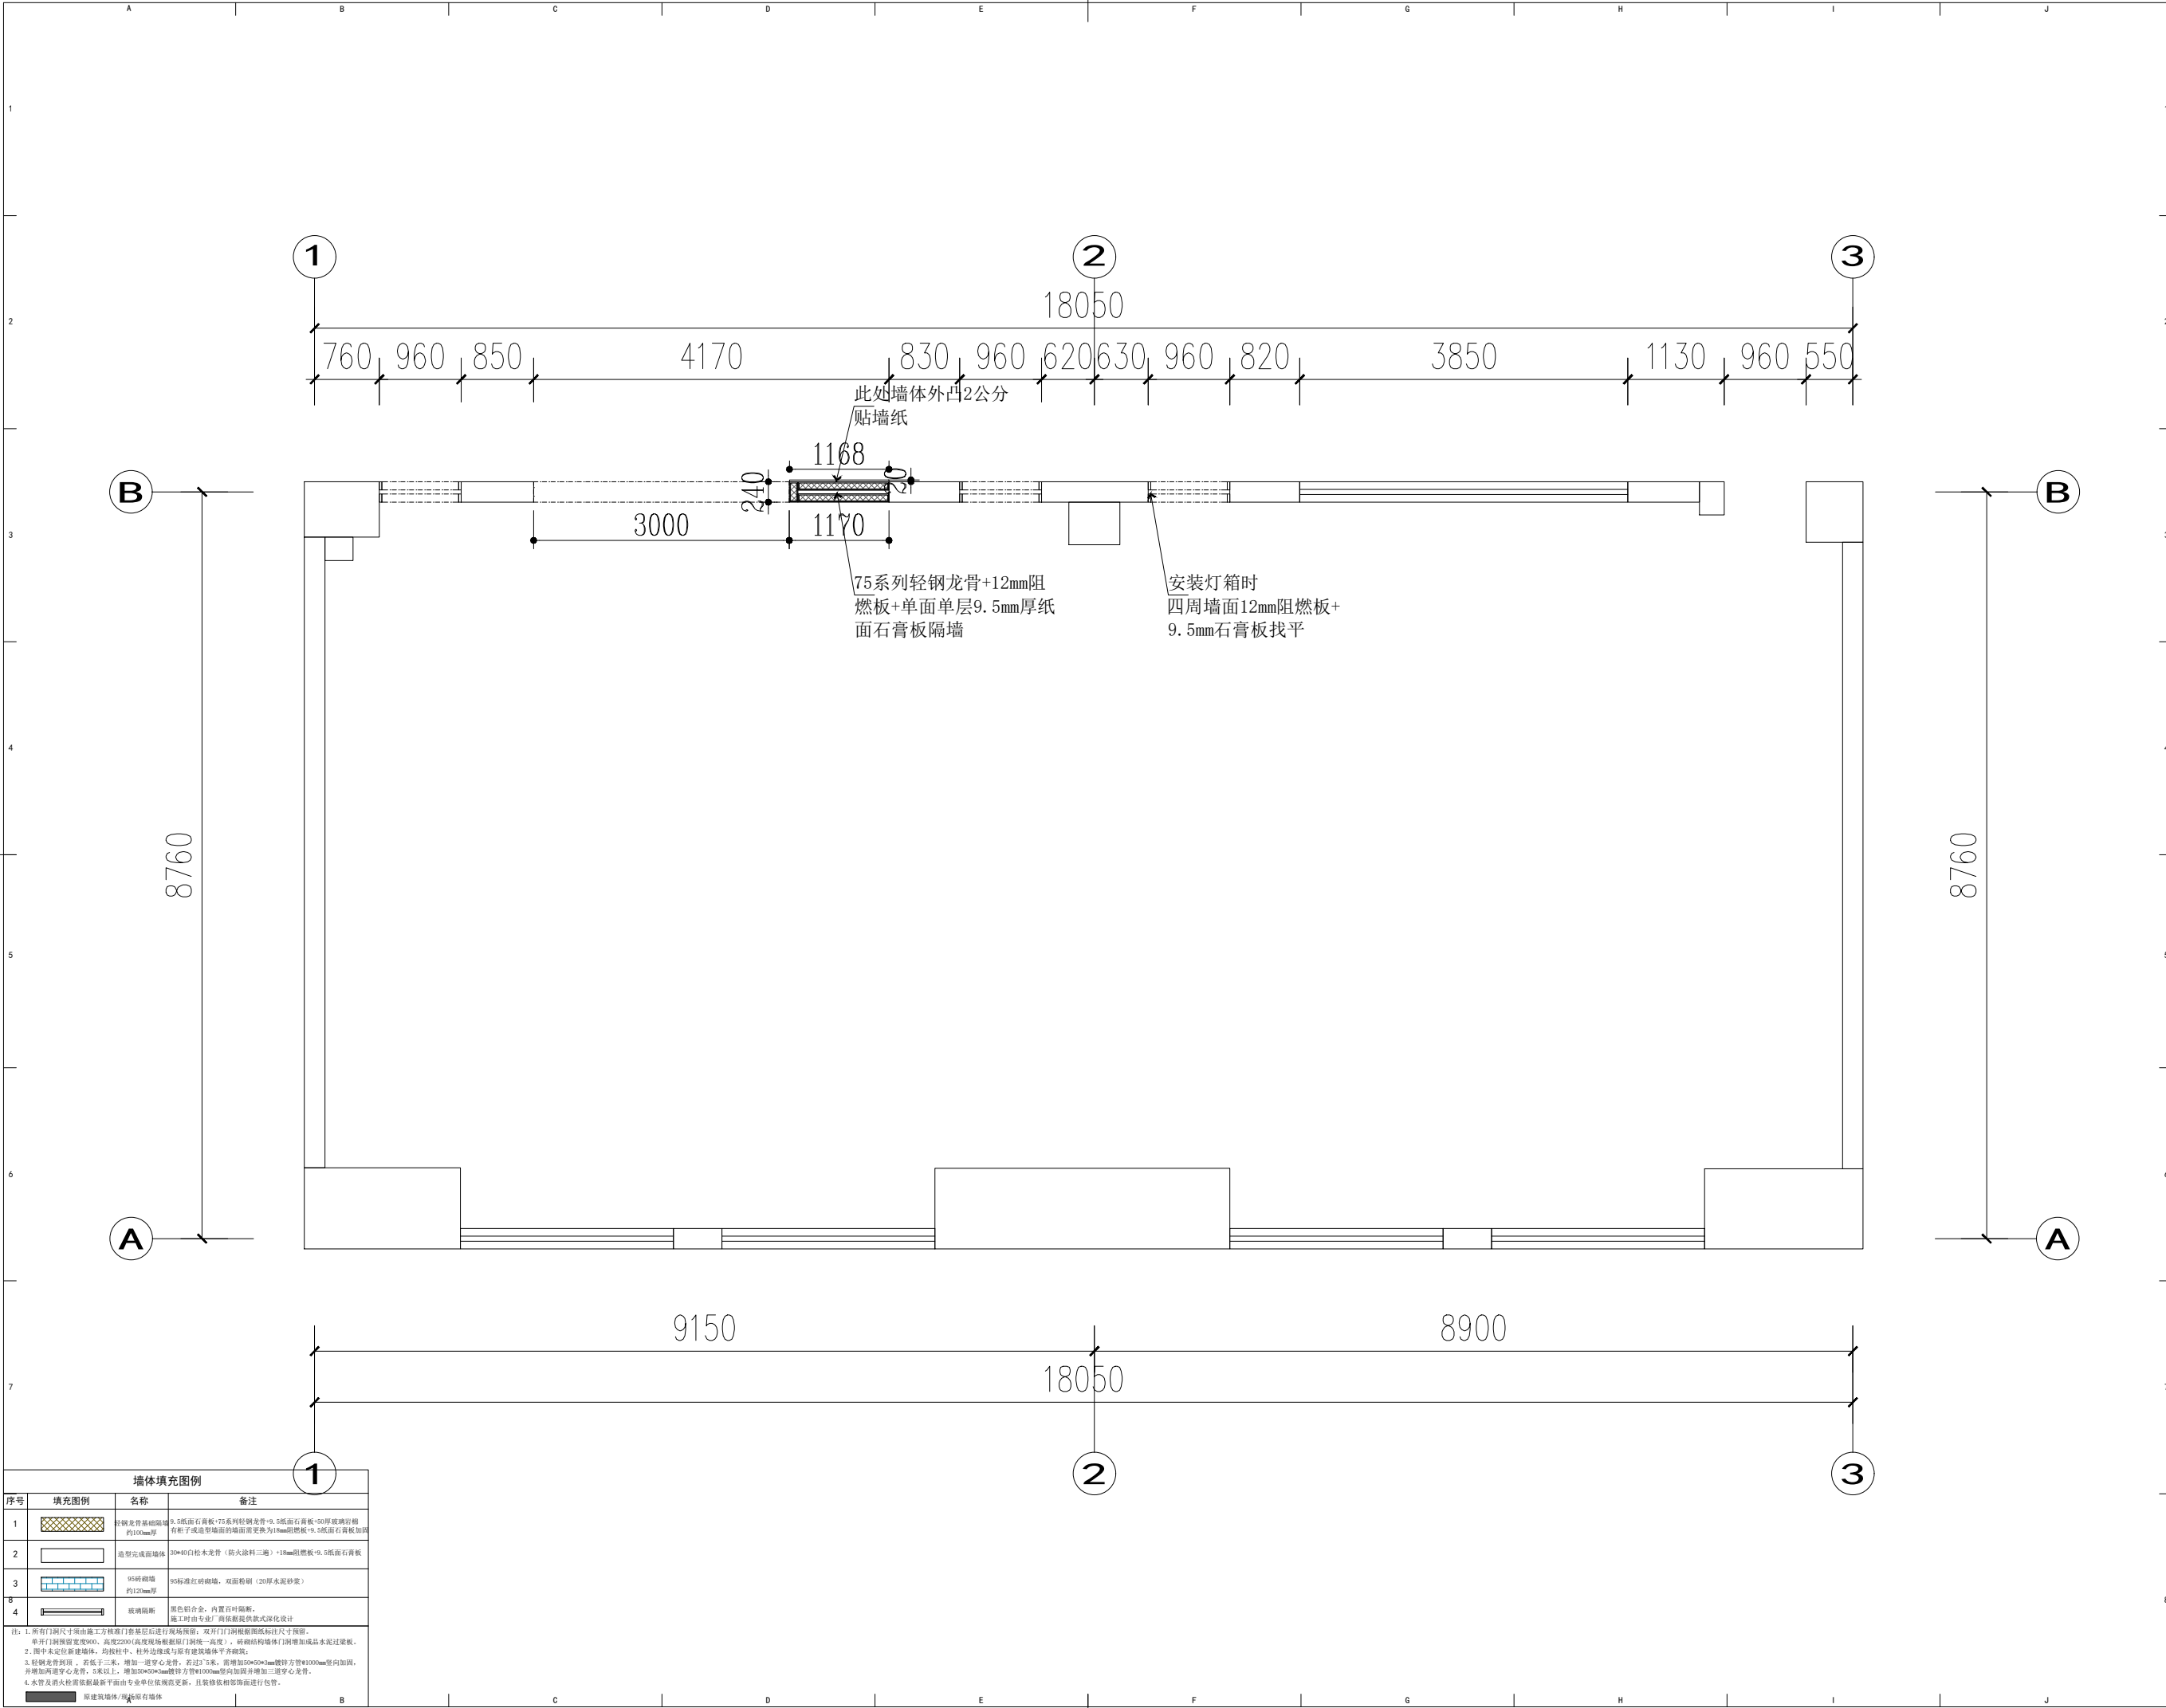

墙体填充图例			
序号	填充图例	名称	备注
1		轻钢龙骨基础隔墙	9.5纸面石膏板+75系列轻钢龙骨+9.5纸面石膏板+50厚玻璃岩棉(约100mm厚)
2		造型完成面墙体	30*40白松木龙骨(防火涂料三遍)+18mm阻燃板+9.5纸面石膏板
3		95砖隔墙	95标准红砖砌墙, 双面粉刷(20厚水泥砂浆)
4		玻璃隔断	黑色铝合金, 内置百叶隔断, 施工时由专业厂商依据提供款式深化设计

注: 1. 所有门洞尺寸须由施工方根据门框基层后进行现场确认; 双开门门洞根据图标注尺寸预留。
2. 图中未定位新建墙体, 均按柱中、柱外边线或与原有建筑墙体平齐砌筑。
3. 轻钢龙骨剖顶, 若低于3米, 增加一道穿心龙骨; 若过3米, 需增加50*50*3mm镀锌方管*1000mm竖向加固, 并增加两道穿心龙骨; 8米以上, 增加50*50*3mm镀锌方管*1000mm竖向加固并增加三道穿心龙骨。
4. 水管及消防喷淋根据最新平面图由专业单位依据规范更新, 且装修前相应饰面进行包管。

常州市杰典环境艺术设计有限公司	
版权所有 施工时须以标注尺寸为准 施工单位须现场校验尺寸 如有不符须立即通知设计单位 This drawing is copyright Contractors shall work to the figured dimensions only Contractors must check all dimensions on site Contractors must be reported immediately to architects	
江苏商贸人工智能学院 一楼实训室文化布置设计项目	
图 名	DWG TITLE
1F新建墙体尺寸图	
项目编号 PROJECT NO.	
图纸编号 DWG NUMBER	1F-PT-04
比 例 SCALE	1:50 (A2)
出图日期 DATE	2026-07
审 核 AUDITED BY	
项目负责人 PRO. MANAGER	
专业负责人 SPE. DIRECTOR	
校 核 CHECKED BY	
设 计 DESIGNED BY	
制 图 DESIGNED BY	
方案设计 SCH. DESIGNED BY	