
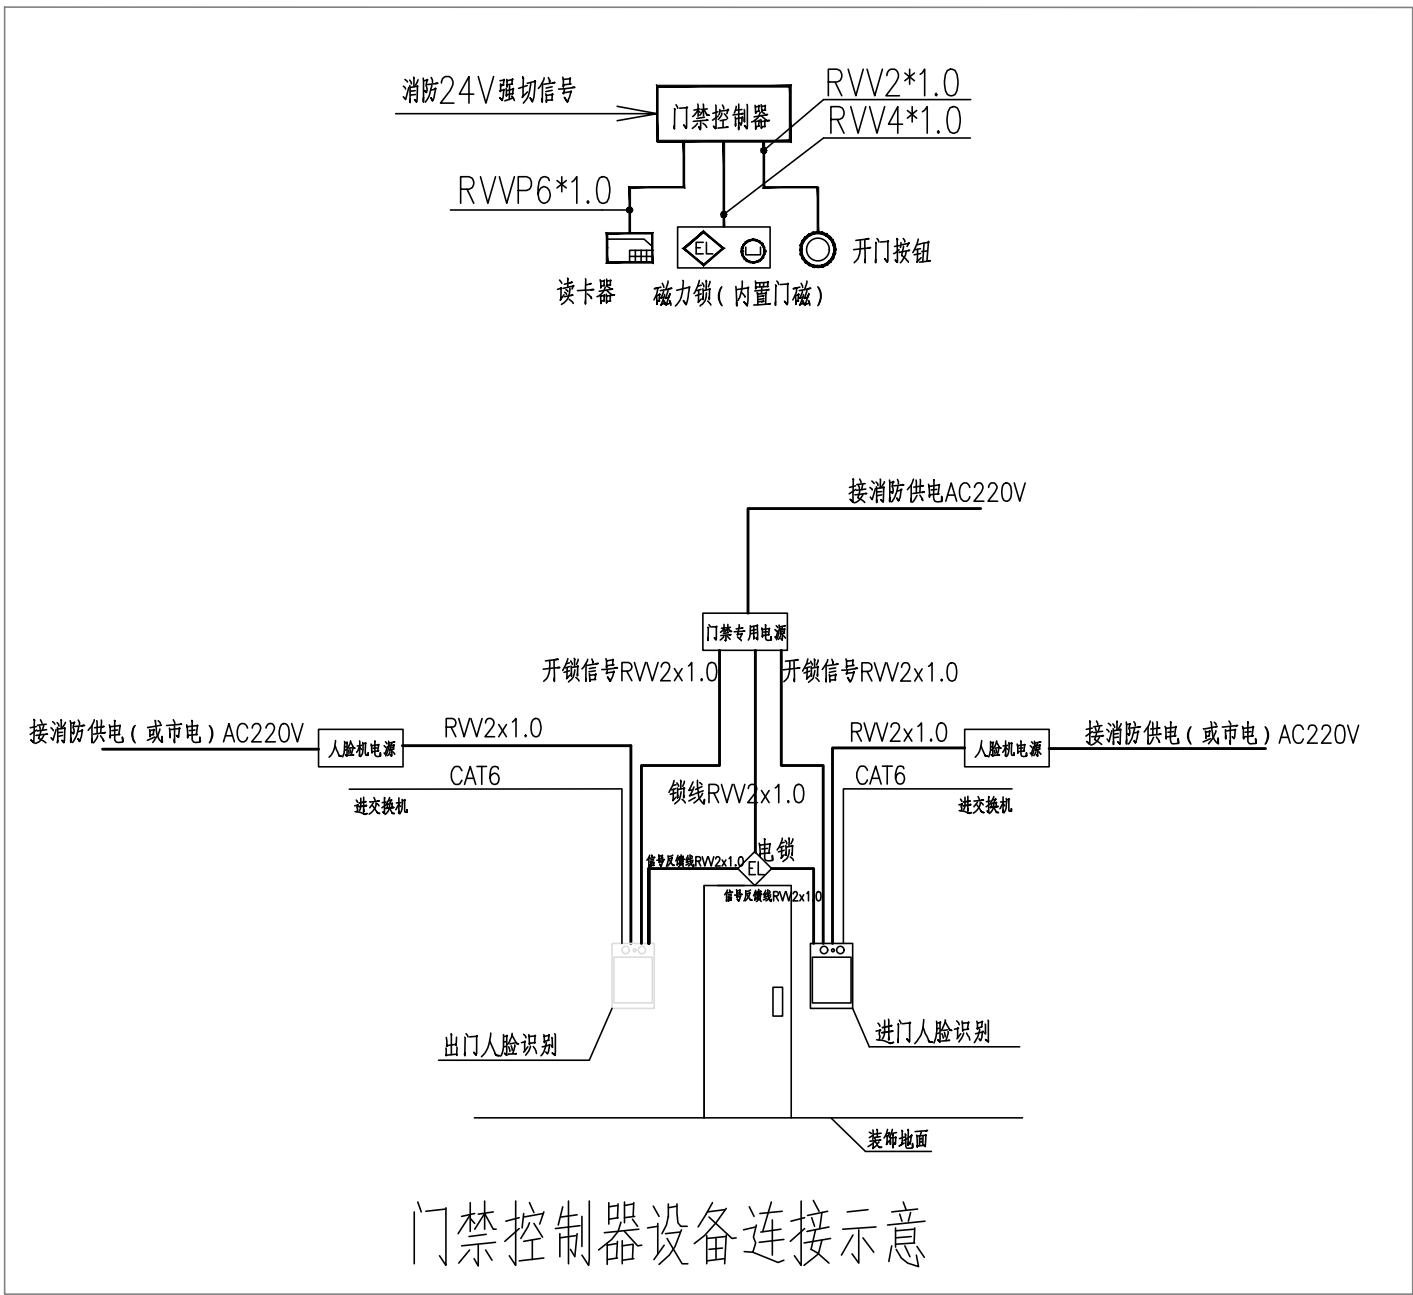


4		门禁读卡器
3		双门磁力锁
2		人脸识别门禁读卡器
1		出门按钮
序号	图例	名称

学校机房设备已建设
共用学校原机房设备并与学校已建设系统对接

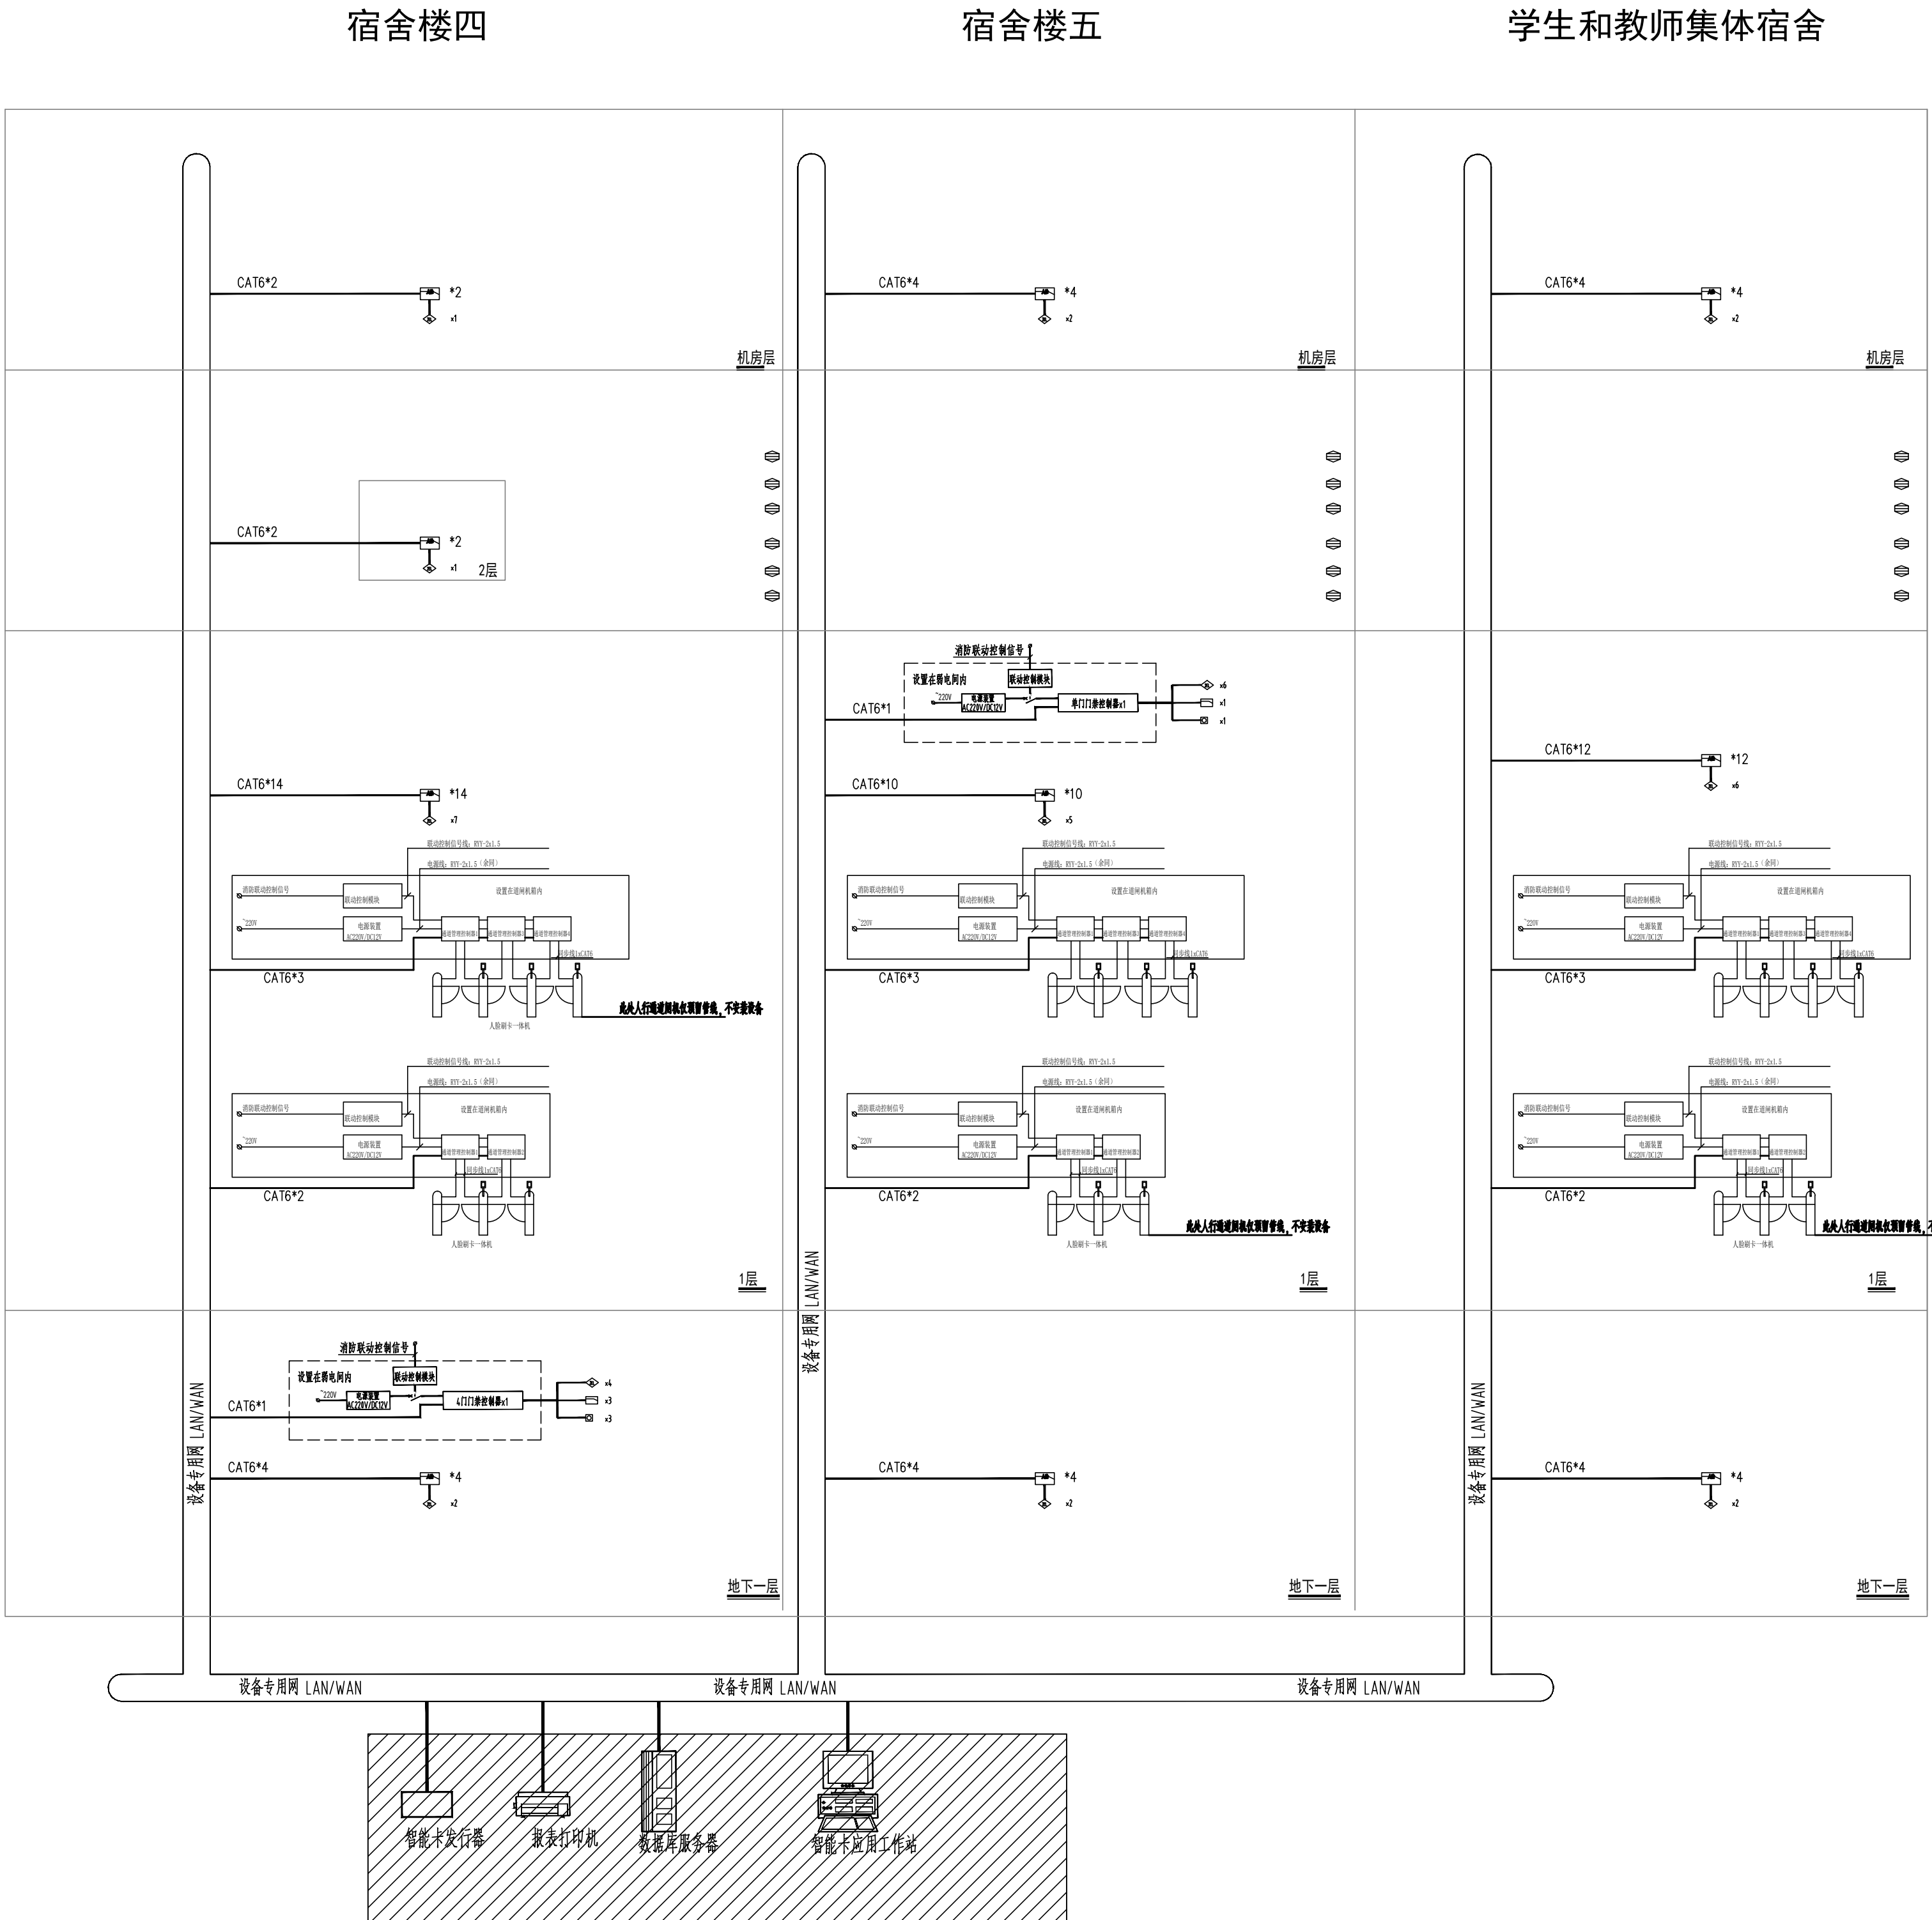

门禁设备须与消防联动，消防断电后门禁设备须同时断电。

不得量取图纸尺寸施工。如有任何不详事宜，请在施工前与设计会商。

DO NOT SCALE ANY DRAWINGS. THIS DRAWING IS THE PROPERTY OF THE DESIGNER AND MAY NOT BE USED WITHOUT HIS PERMISSION. REPORT ANY DISCREPANCIES TO THE DESIGNER PRIOR TO PROCEEDING WITH WORK.

图 纸 会 签			
DISCIPLINE JOINTLY SIGNED BY			
(专 业)	(实 名)	(签 名)	(日 期)
(DISCIPLINE)	(NAME TYPED)	(SIGNATURE)	(DATE)
建 筑			
ARCHITECTURE			
结 构			
STRUCTURE			
给 排 水			
WATER/SEWAGE/WATER			
电 气			
ELECTRIC			
暖 通			
HVAC			

南京金海设计工程有限公司
NANJING JINHA DESIGN ENGINEERING CO.LTD
资质证书编号: A132003438 A232003435

出图章:
PERMISSION STAMP

注册建筑师/工程师章:
REGISTERED ARCHITECT/ENGINEER'S APPLY

	(实 名)	(签 名)
	(NAME TYPED)	(SIGNATURE)
审 定	张岩	
EXAMINED		
项目负责	尹卫良	
PROJECT MANAGER		
专业负责	田奔蓉	
DISCIPLINE CHARGE		
审 核	田奔蓉	
AUDITED		
校 对	朱海健	
CHECKED		
设 计	尹红梅	
DESIGNED		

建设单位	江苏省公共工程建设中心有限公司
项目名称	江苏商贸职业学院新校区扩建三期工程学生宿舍四、五及学生和教师集体宿舍建设项目
PROJECT TITLE	学生宿舍四、五及学生和教师集体宿舍
工程编号	202402
PROJECT NUMBER	
子 项 号	
SUB-DIVISION	
图 号	智施-07
DRAWING NUMBER	

图 名:
DRAWING

门禁管理系统图

专 业	阶 段	比 例	日 期
DISCIPLINE	STATUS	SCALE	DATE
智能化	施工图	1:100	2025.06

门禁管理系统图