


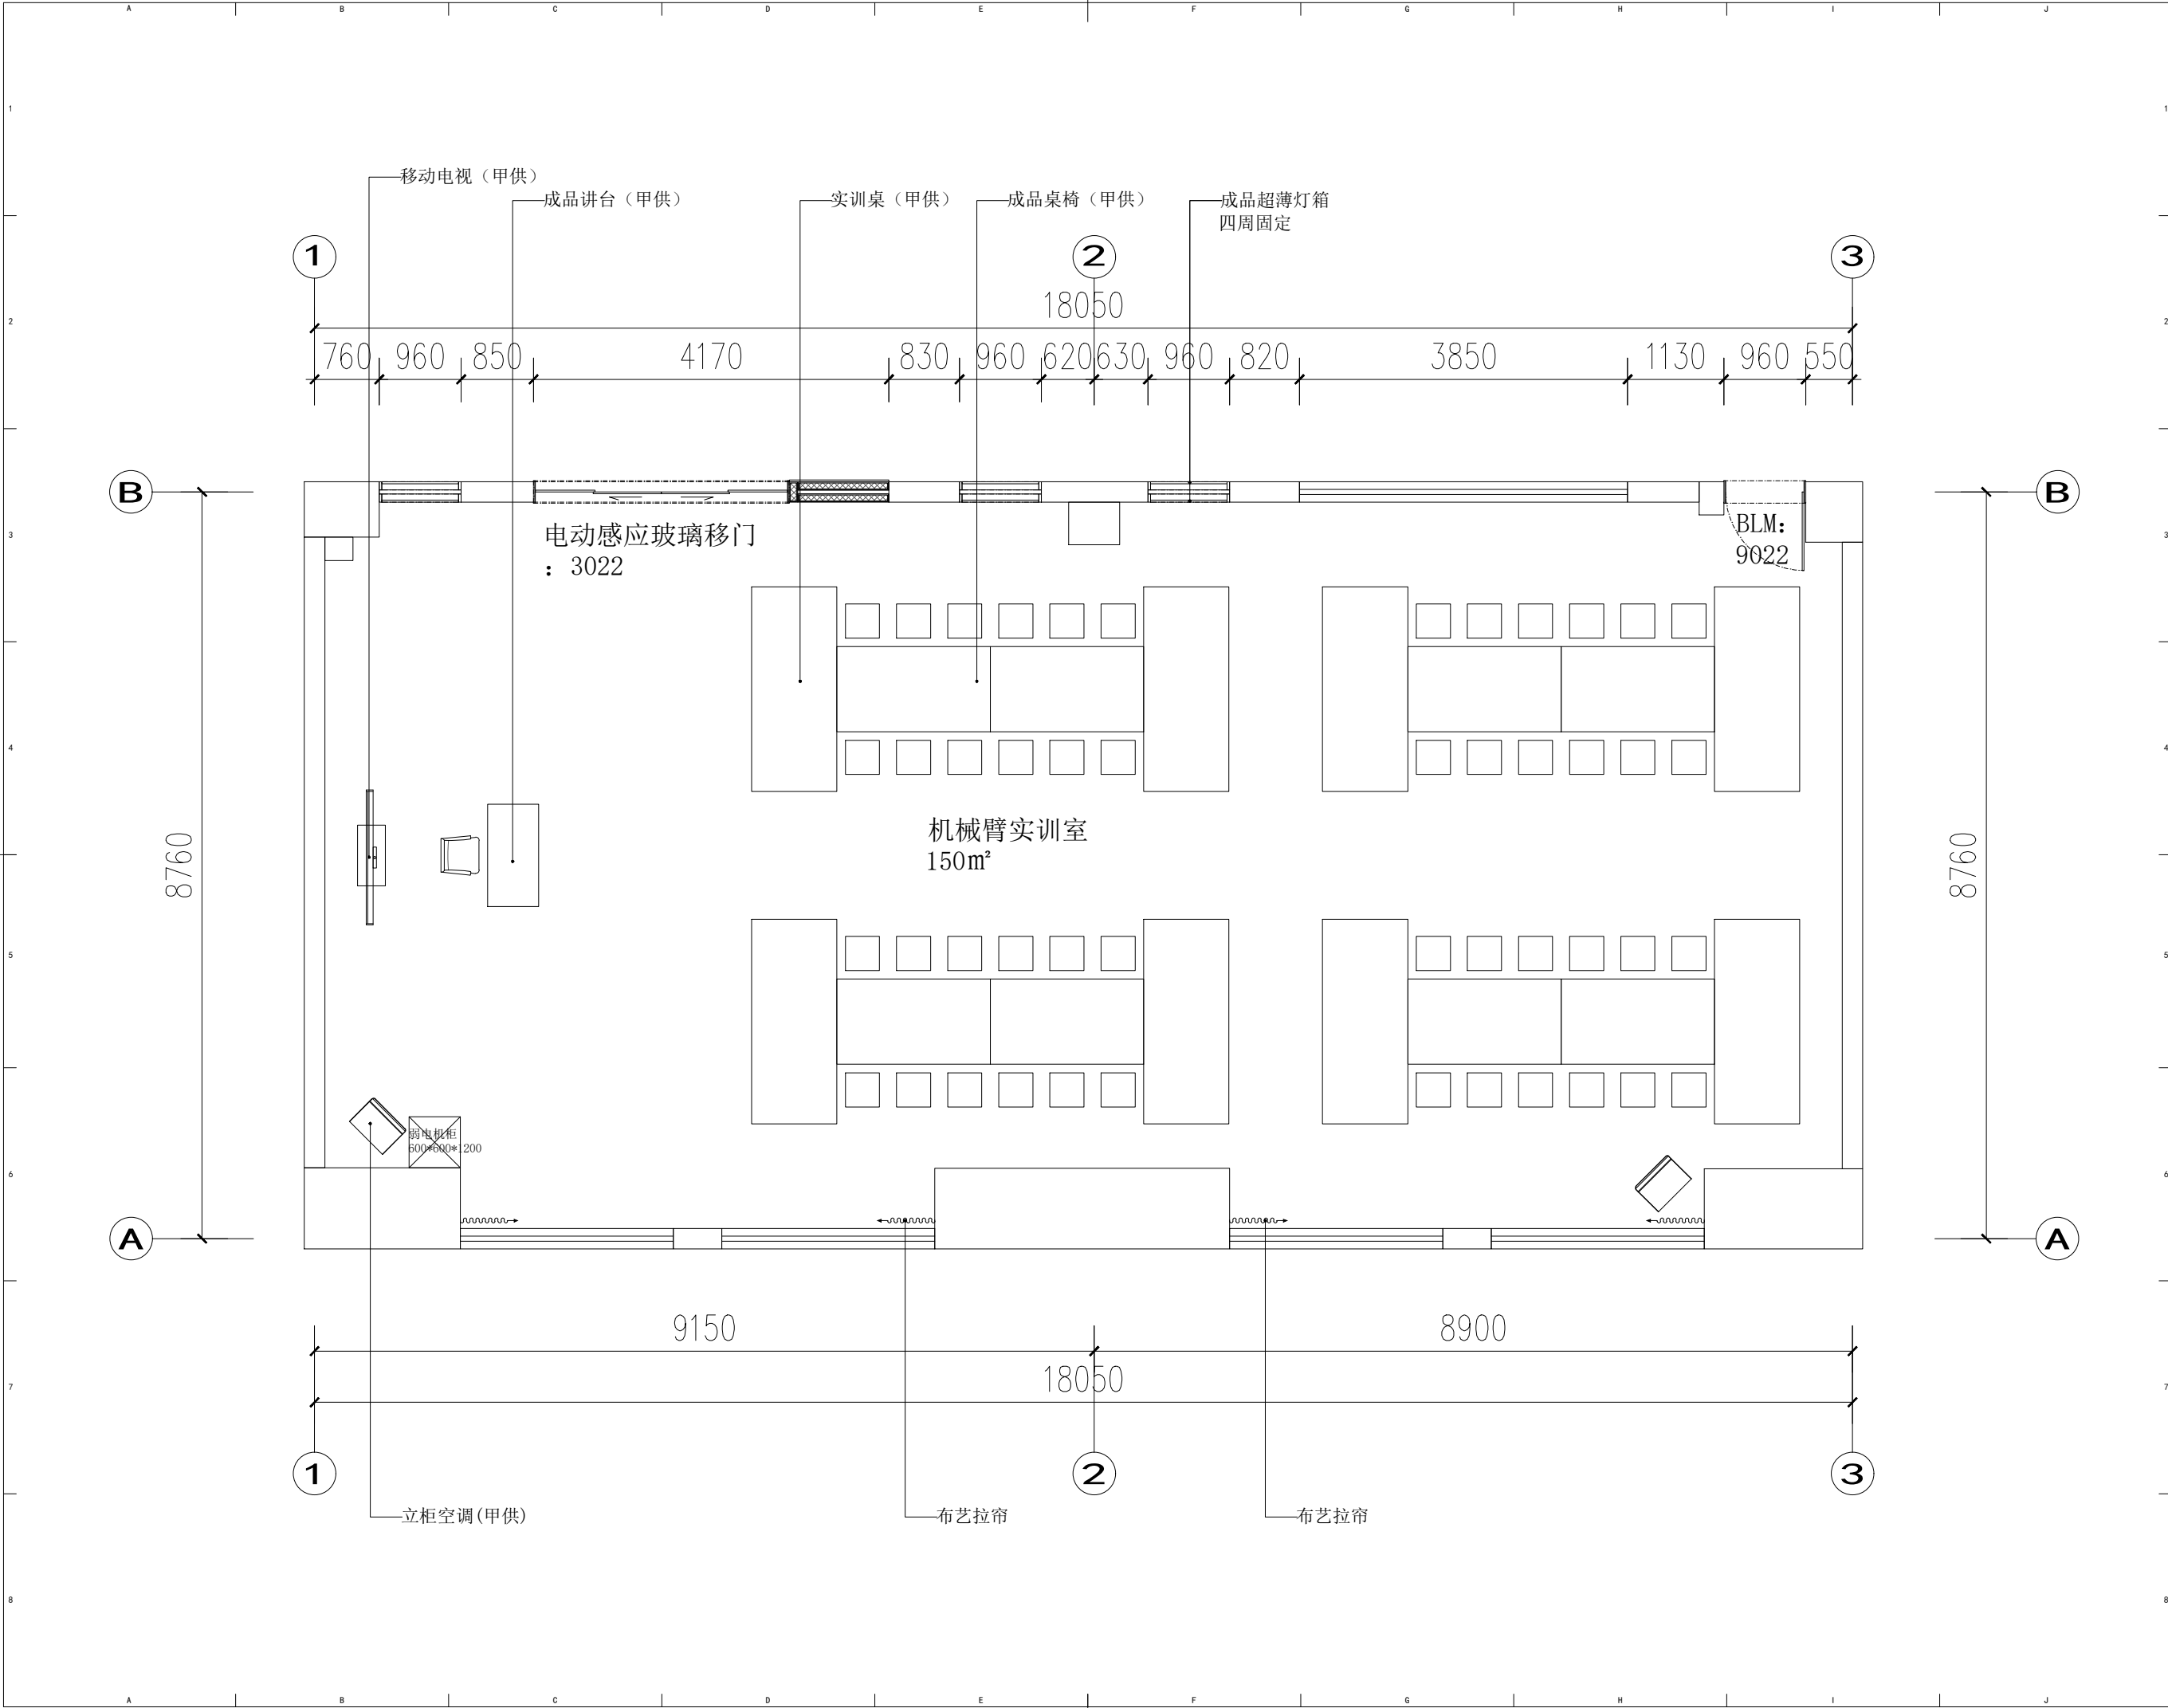

常州市杰典环境艺术设计有限公司

版权所有
施工时须以标注尺寸为准
施工单位须现场校验尺寸
如有不符须立即通知设计单位
This drawing is copyright
Contractors shall work to the figured dimensions only
Contractors must check all dimensions on site
Contractors must be reported immediately to architects

江苏商贸人工智能学院
一楼实训室文化布置设计项目

图 名 DWG TITLE

1F平面布置图

项目编号 PROJECT NO.	
图纸编号 DWG NUMBER	1F-PT-02
比 例 SCALE	1:50 (A2)
出图日期 DATE	2026-07
审 核 AUDITED BY	
项目负责人 PRO. MANAGER	
专业负责人 SPE. DIRECTOR	
校 核 CHECKED BY	
设 计 DESIGNED BY	
制 图 DESIGNED BY	
方案设计 SCH. DESIGNED BY	