


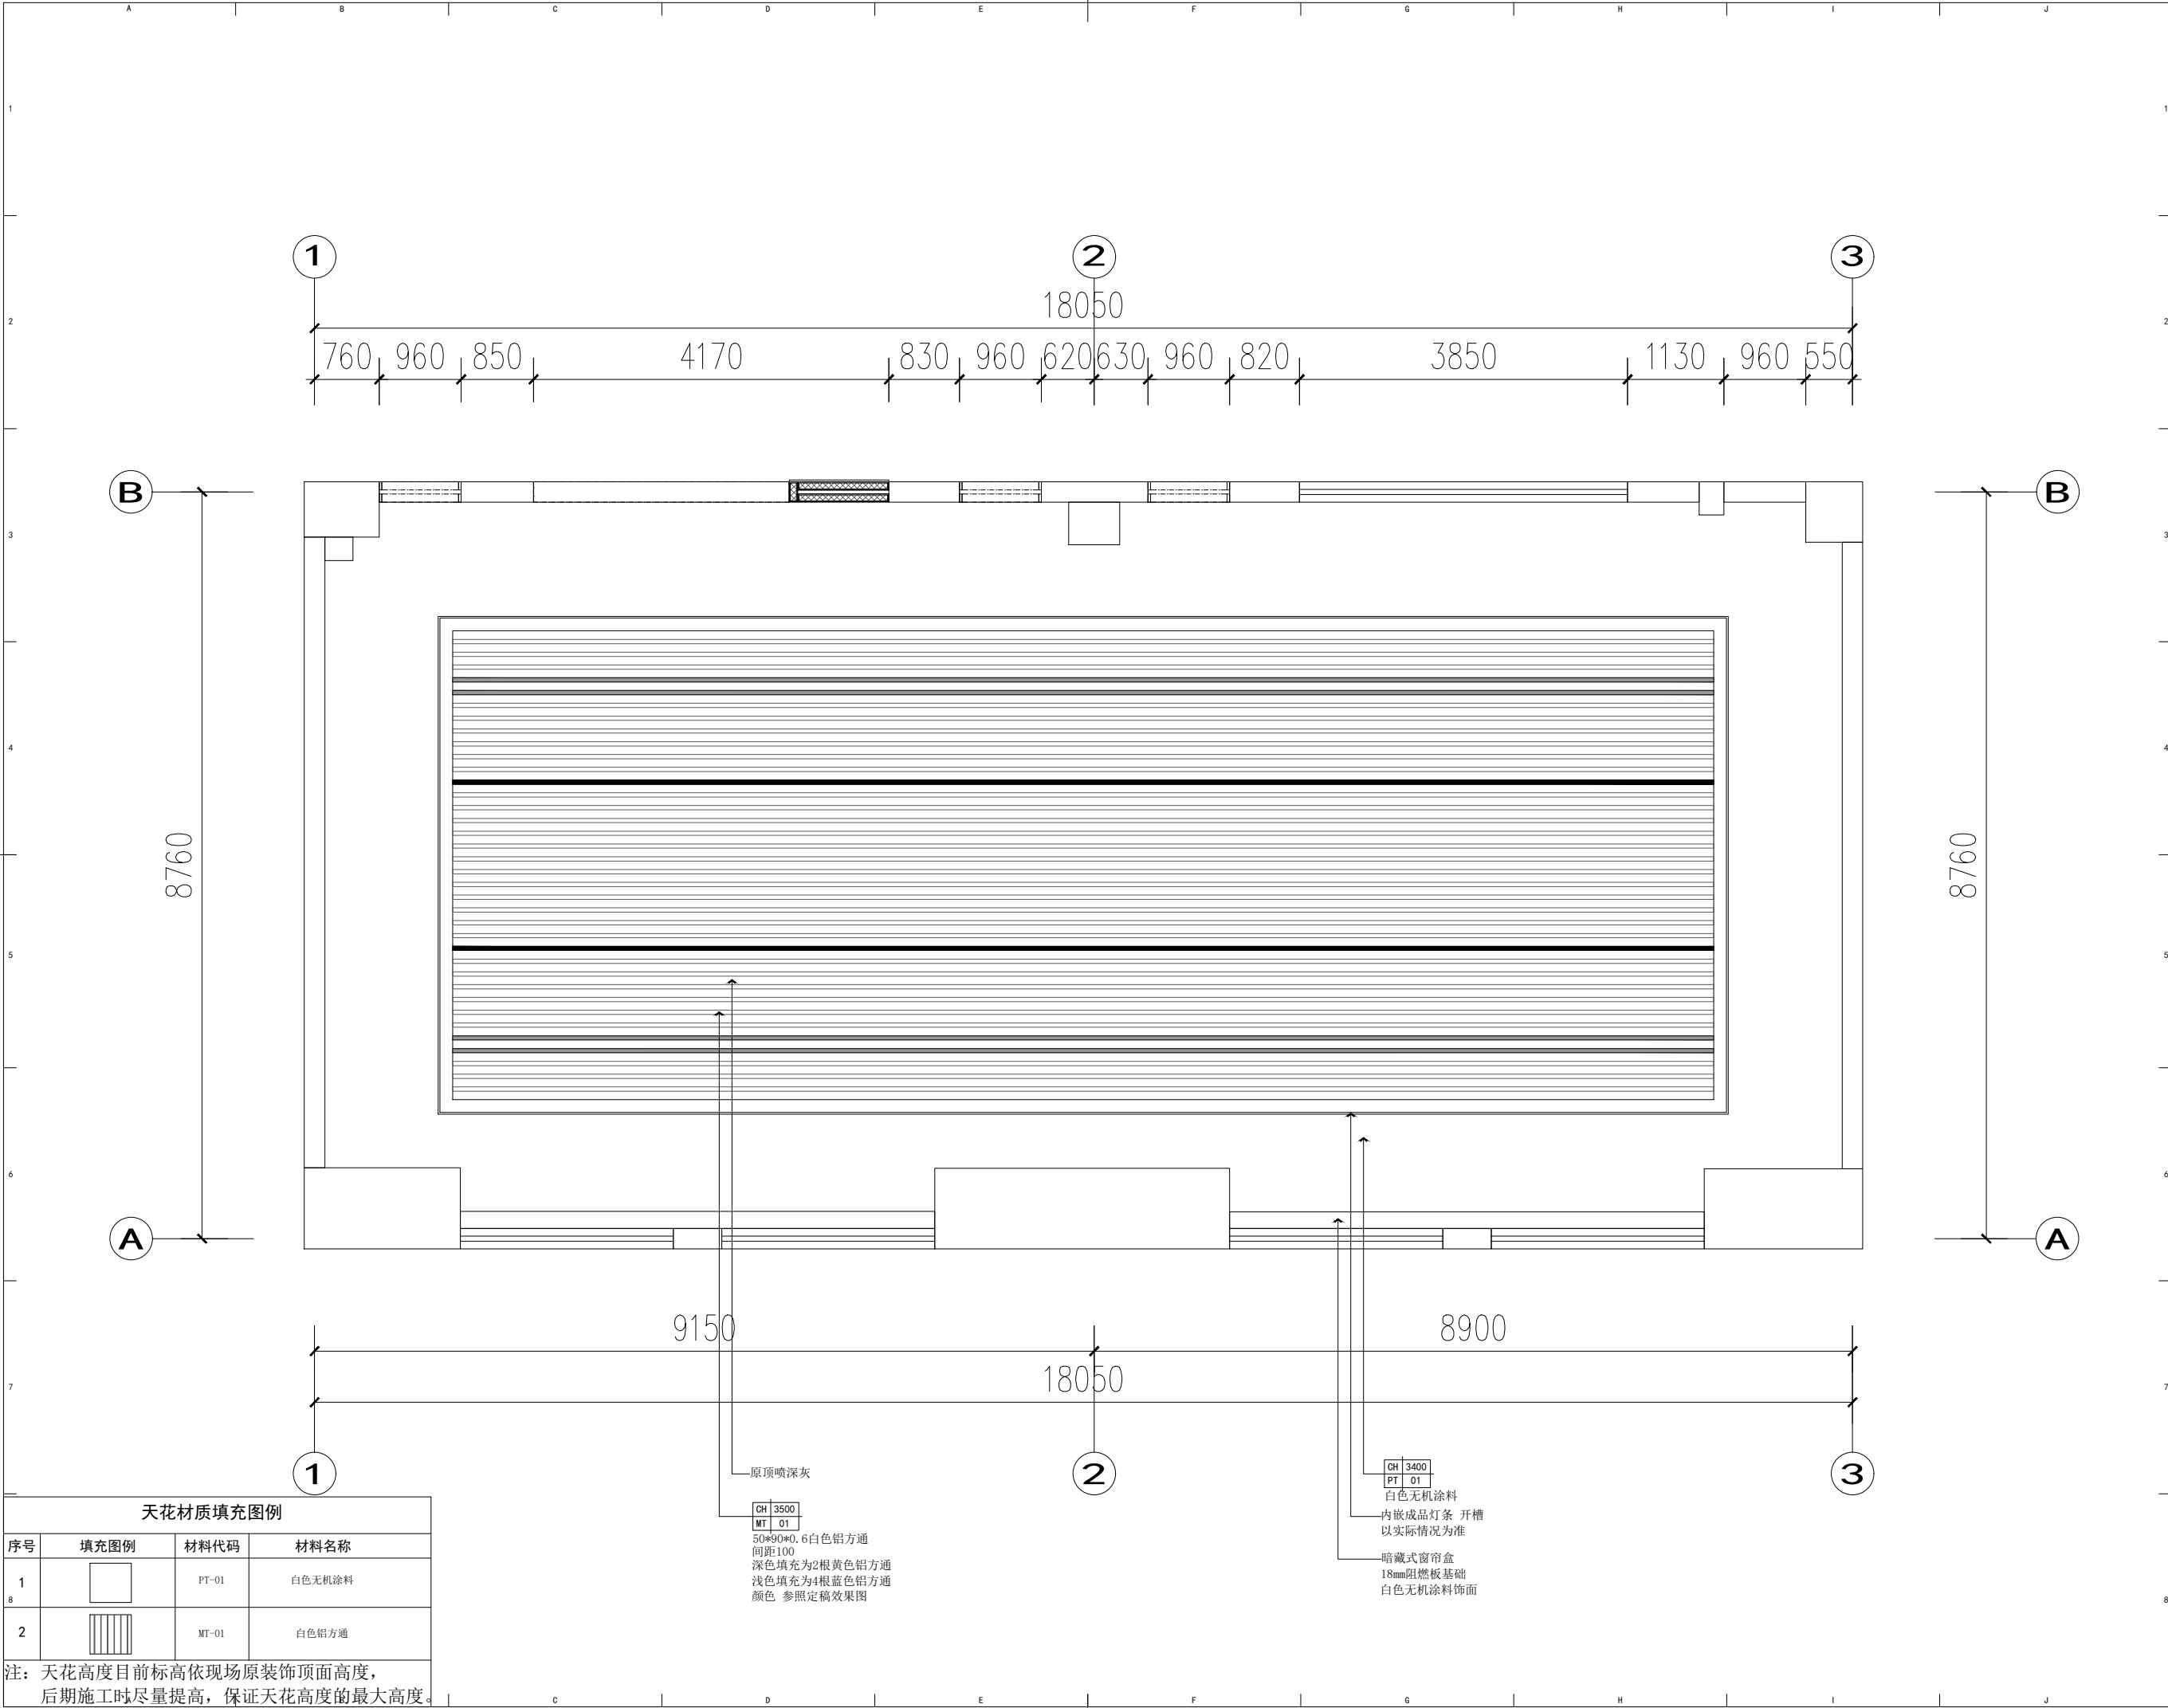

天花材质填充图例			
序号	填充图例	材料代码	材料名称
1		PT-01	白色无机涂料
2		MT-01	白色铝方通

注：天花高度目前标高依现场原装饰顶面高度，后期施工时尽量提高，保证天花高度的最大高度。

常州市杰典环境艺术设计有限公司	
版权所有 施工时须以标注尺寸为准 施工单位须现场校验尺寸 如有不符须立即通知设计单位 This drawing is copyright Contractors shall work to the figured dimensions only Contractors must check all dimensions on site Contractors must be reported immediately to architects	
江苏商贸人工智能学院 一楼实训室文化布置设计项目	
图 名	DWG TITLE
1F天花布置图	
项目编号 PROJECT NO.	
图纸编号 DWG NUMBER	1F-PT-08
比 例 SCALE	1:50 (A2)
出图日期 DATE	2026-07
审 核 AUDITED BY	
项目负责人 PRO. MANAGER	
专业负责人 SPE. DIRECTOR	
校 核 CHECKED BY	
设 计 DESIGNED BY	
制 图 DESIGNED BY	
方案设计 SCH. DESIGNED BY	