


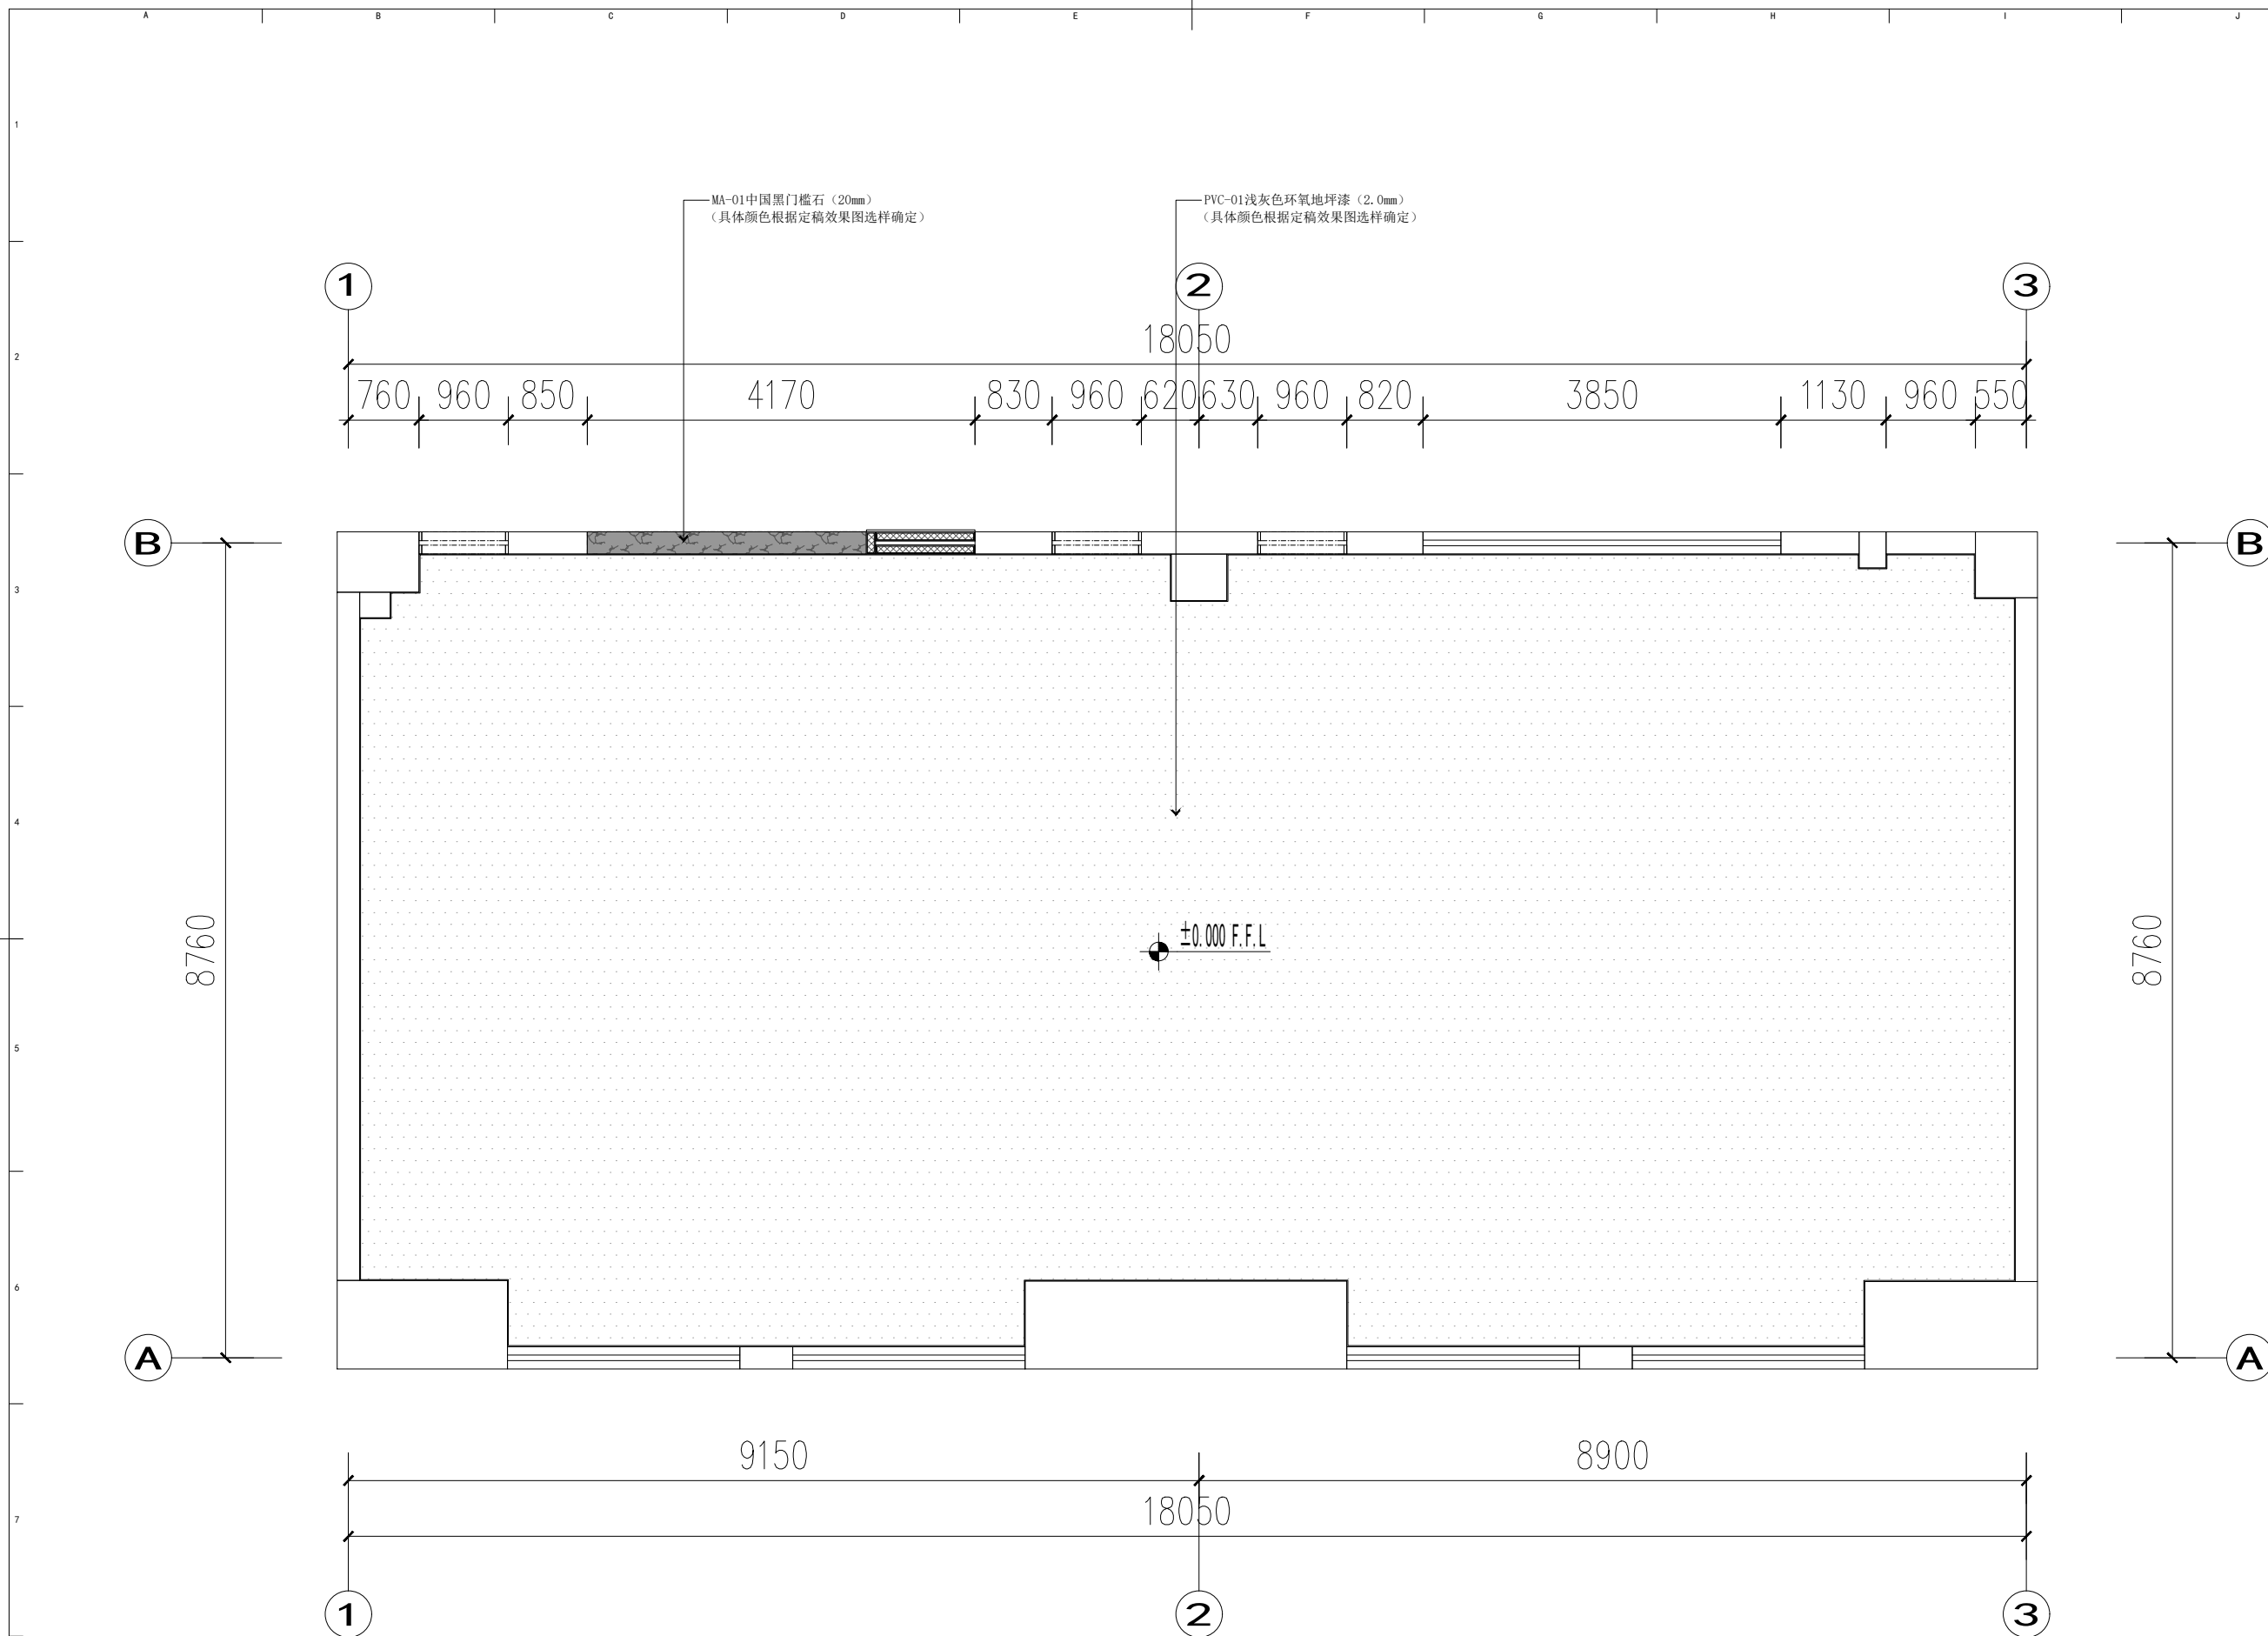

版权所有
施工时须以标注尺寸为准
施工单位须现场校验尺寸
如有不符须立即通知设计单位

This drawing is copyright
Contractors shall work from figured dimensions only
Contractors must check all dimensions on site
Contractors must be reported immediately to architects

图	名	DWG TITLE
---	---	-----------

项目编号 PROJECT NO.	
图纸编号 DWG NUMBER	1F-PT-12
比 例 SCALE	1:50 (A2)
出图日期 DATE	2026-07
审 核 AUDITED BY	
项目负责人 PRO. MANAGER	
专业负责人 SPE. DIRECTOR	
校 核 CHECKED BY	
设 计 DESIGNED BY	
制 图 DESIGNED BY	
方案设计 SCH. DESIGNED BY	

序号	填充图例	材料代码	材料名称
8 1		PVC-01	白色环氧地坪漆
2		MA-01	中国黑门槛石

注：1. “地坪”图中示意标高为本地表完成面相对标高。