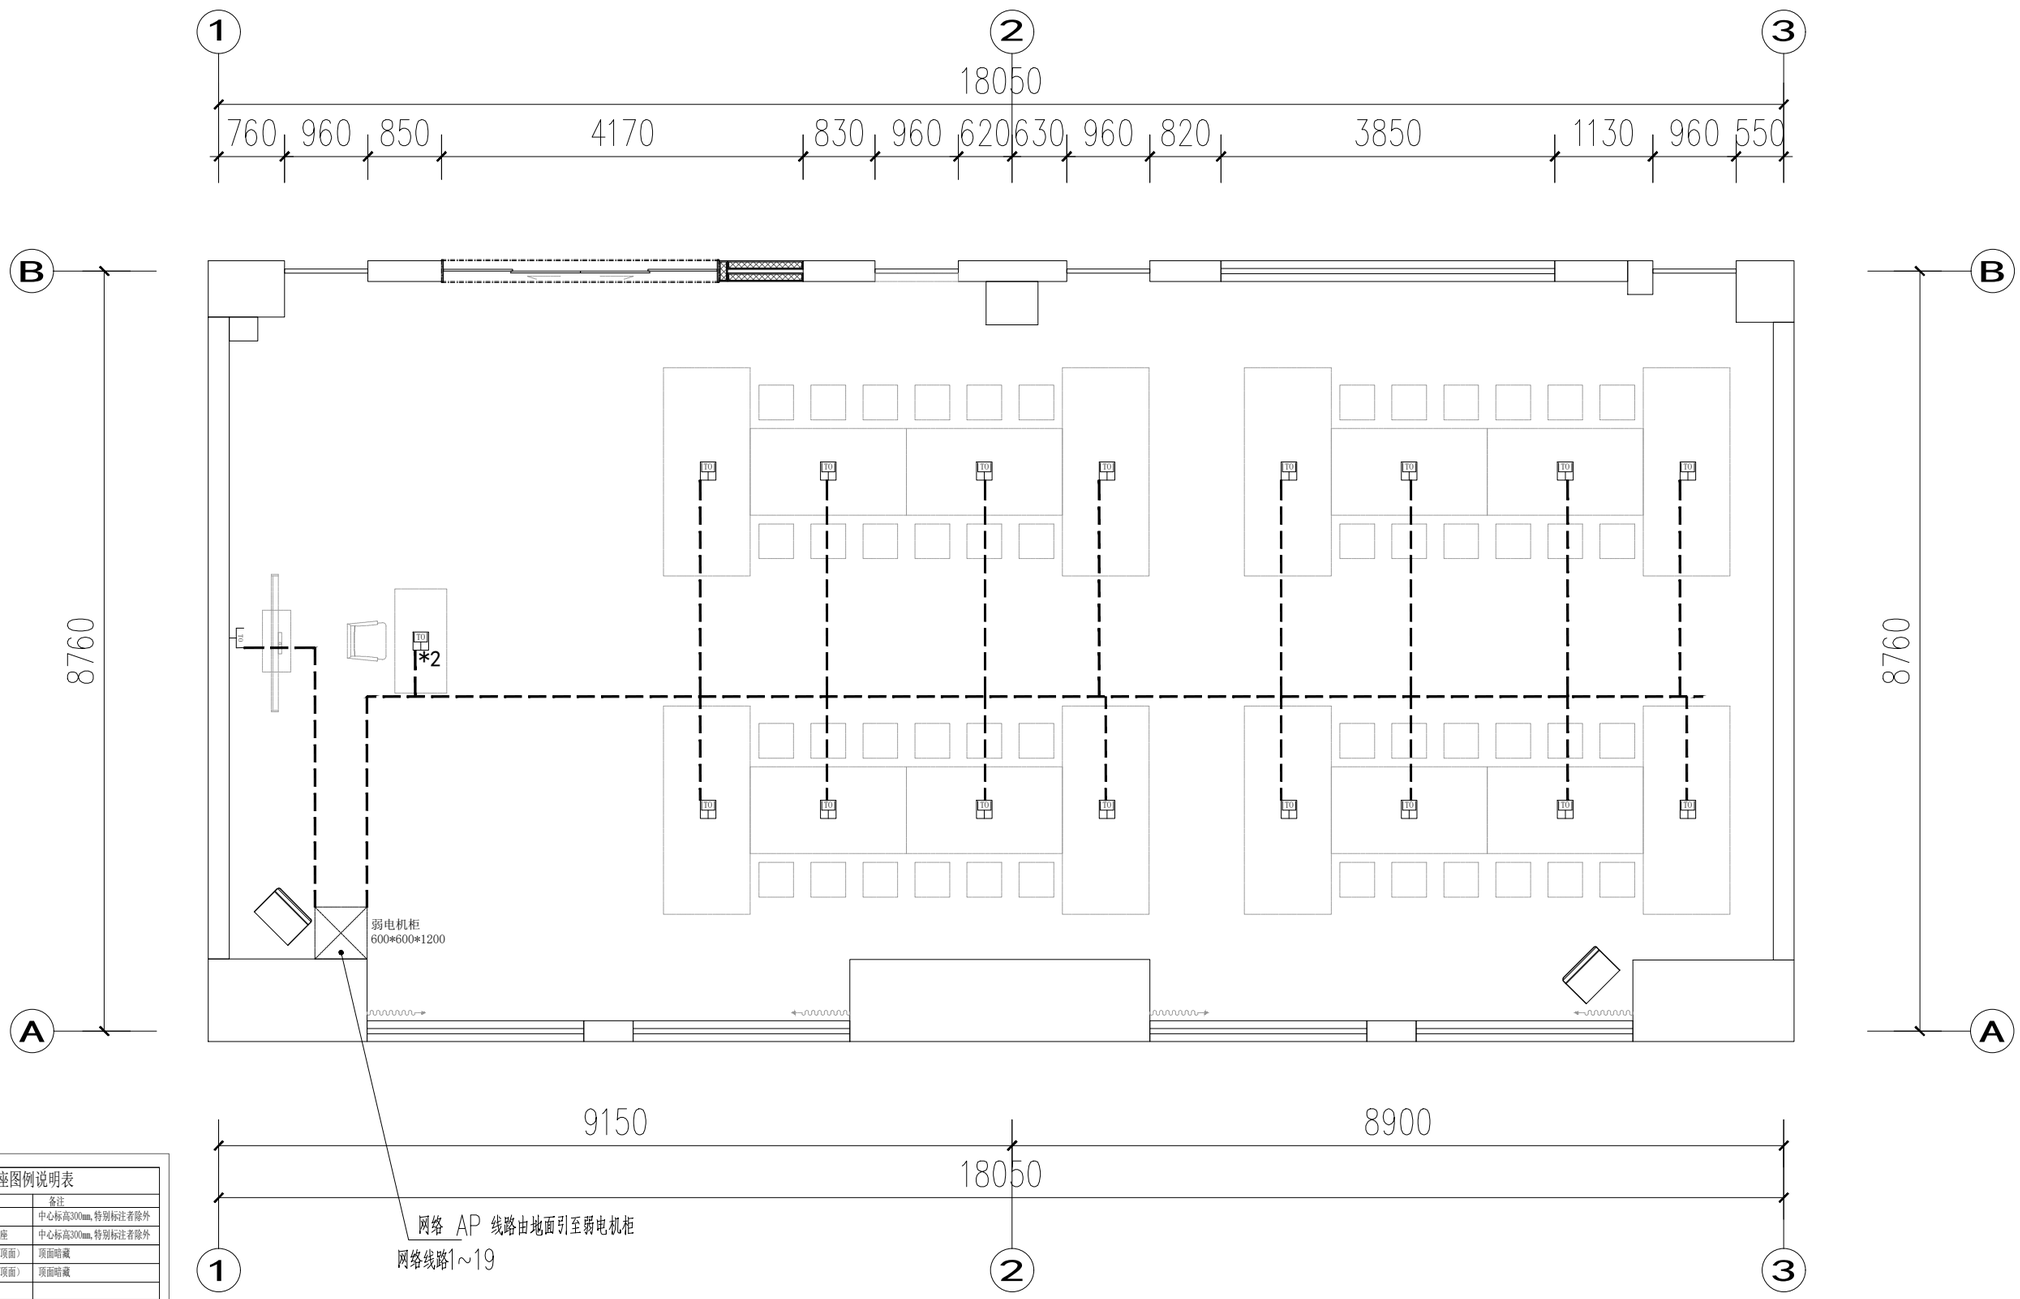

插座图例说明表

图例	说 明	备注
	五孔插座	中心标高300mm,特别标注者除外
	电话网络插座	中心标高300mm,特别标注者除外
	五孔插座（顶面）	顶面暗藏
	网络插座（顶面）	顶面暗藏
	五孔地插	
	电话网络地插	
	网络插座	中心标高300mm,特别标注者除外
	网络地插	
	防水插座(带盖)	中心标高1600mm,特别标注者除外
	高清多媒体视频线	
	无线AP	隐藏式安装
	壁挂式空调	
	立式空调	
	中央吸顶空调	

现场所有液晶显示器都需预留高清多媒体视频线
强弱电本次仅供参考布点,最终需相关专业单位深化并施工.

注:
硬件设备预留网络、高清线路以专业人士为准
监控、ap、扬声器点位根据甲方需求调整位置

常州市杰典环境艺术设计有限公司

版权所有
施工时须以标注尺寸为准
施工单位须现场校验尺寸
如有不符须立即通知设计单位
This drawing is copyright
Contractors shall work firm figured dimensions only
Contractors must check all dimensions on site
Contractors must be reported immediately to architects

江苏商贸人工智能学院
一楼实训室文化布置设计项目

图 名 DWG TITLE	
网络综合布线示意图	
项目编号 PROJECT NO.	
图纸编号 DWG NUMBER	电施06
比 例 SCALE	1:50(A2)
出图日期 DATE	2026-07
审 核 AUDITED BY	
项目负责人 PRO. MANAGER	
专业负责人 SPE. DIRECTOR	
校 核 CHECKED BY	
设 计 DESIGNED BY	
制 图 DESIGNED BY	
方案设计 SCH. DESIGNED BY	