

江苏商贸人工智能学院 一楼实训室文化布置设计项目

2026.07

施工图纸目录

序号	图幅	图纸编号	图纸内容	序号	图幅	图纸编号	图纸内容		图纸内容
01	A3		封面			天花大样图			
02			图纸目录			1F			
03			施工图说明	23	A3	1F-D-01			
04			室内装饰材料表						
		平面系统图							
		1F							
05	A3	1F-PT-01	1F现场原始结构图						
06	A3	1F-PT-02	1F平面布置图						
07	A3	1F-PT-03	1F原始结构拆除图						


装饰设计总说明

一. 设计依据

- 甲方委托设计要求及认可同意我公司方案图；
- 本工程建筑设计施工图，包括建筑、结构、水、电等专业的施工图；
- 装饰装修工程设计应执行的主要规范、标准：
 - 《建筑内部装修设计防火规范》（GB50016-2014）
 - 《建筑设计防火规范》（GBJ16-87）
 - 《民用建筑隔声设计规范》（GBJ118-88）
 - 《建筑照明设计标准》（GB50034-2004）
 - 《民用建筑工程室内环境污染控制规范》（GB50325-2001）
 - 《公共建筑节能设计标准》（GB50189-2005）
 - 《建筑装饰装修工程质量验收规范》（GB50210-2001）
 - 《建筑内部装修防火施工及验收规范》（GB50354-2005）
 - 相关行业和地方的相关规定。
- 国家及地方颁布的其它有关规范、标准和规定。
- 甲方提供的相关设计依据性文件, 包括会议纪要, 工程联系单, 设计修改, 调查意见等。
- 甲方提供的建筑设计图纸；

二. 工程概况

- 工程名称：江苏商贸人工智能学院一楼实训室文化布置设计项目工程
- 地点：
- 设计面积：160m²；
- 本工程建筑耐火等级为二级；
- 屋面防水等级:II级，防水层合理使用年限15年。
- 工程概况：本工程包含装饰装修、工程广告布置等

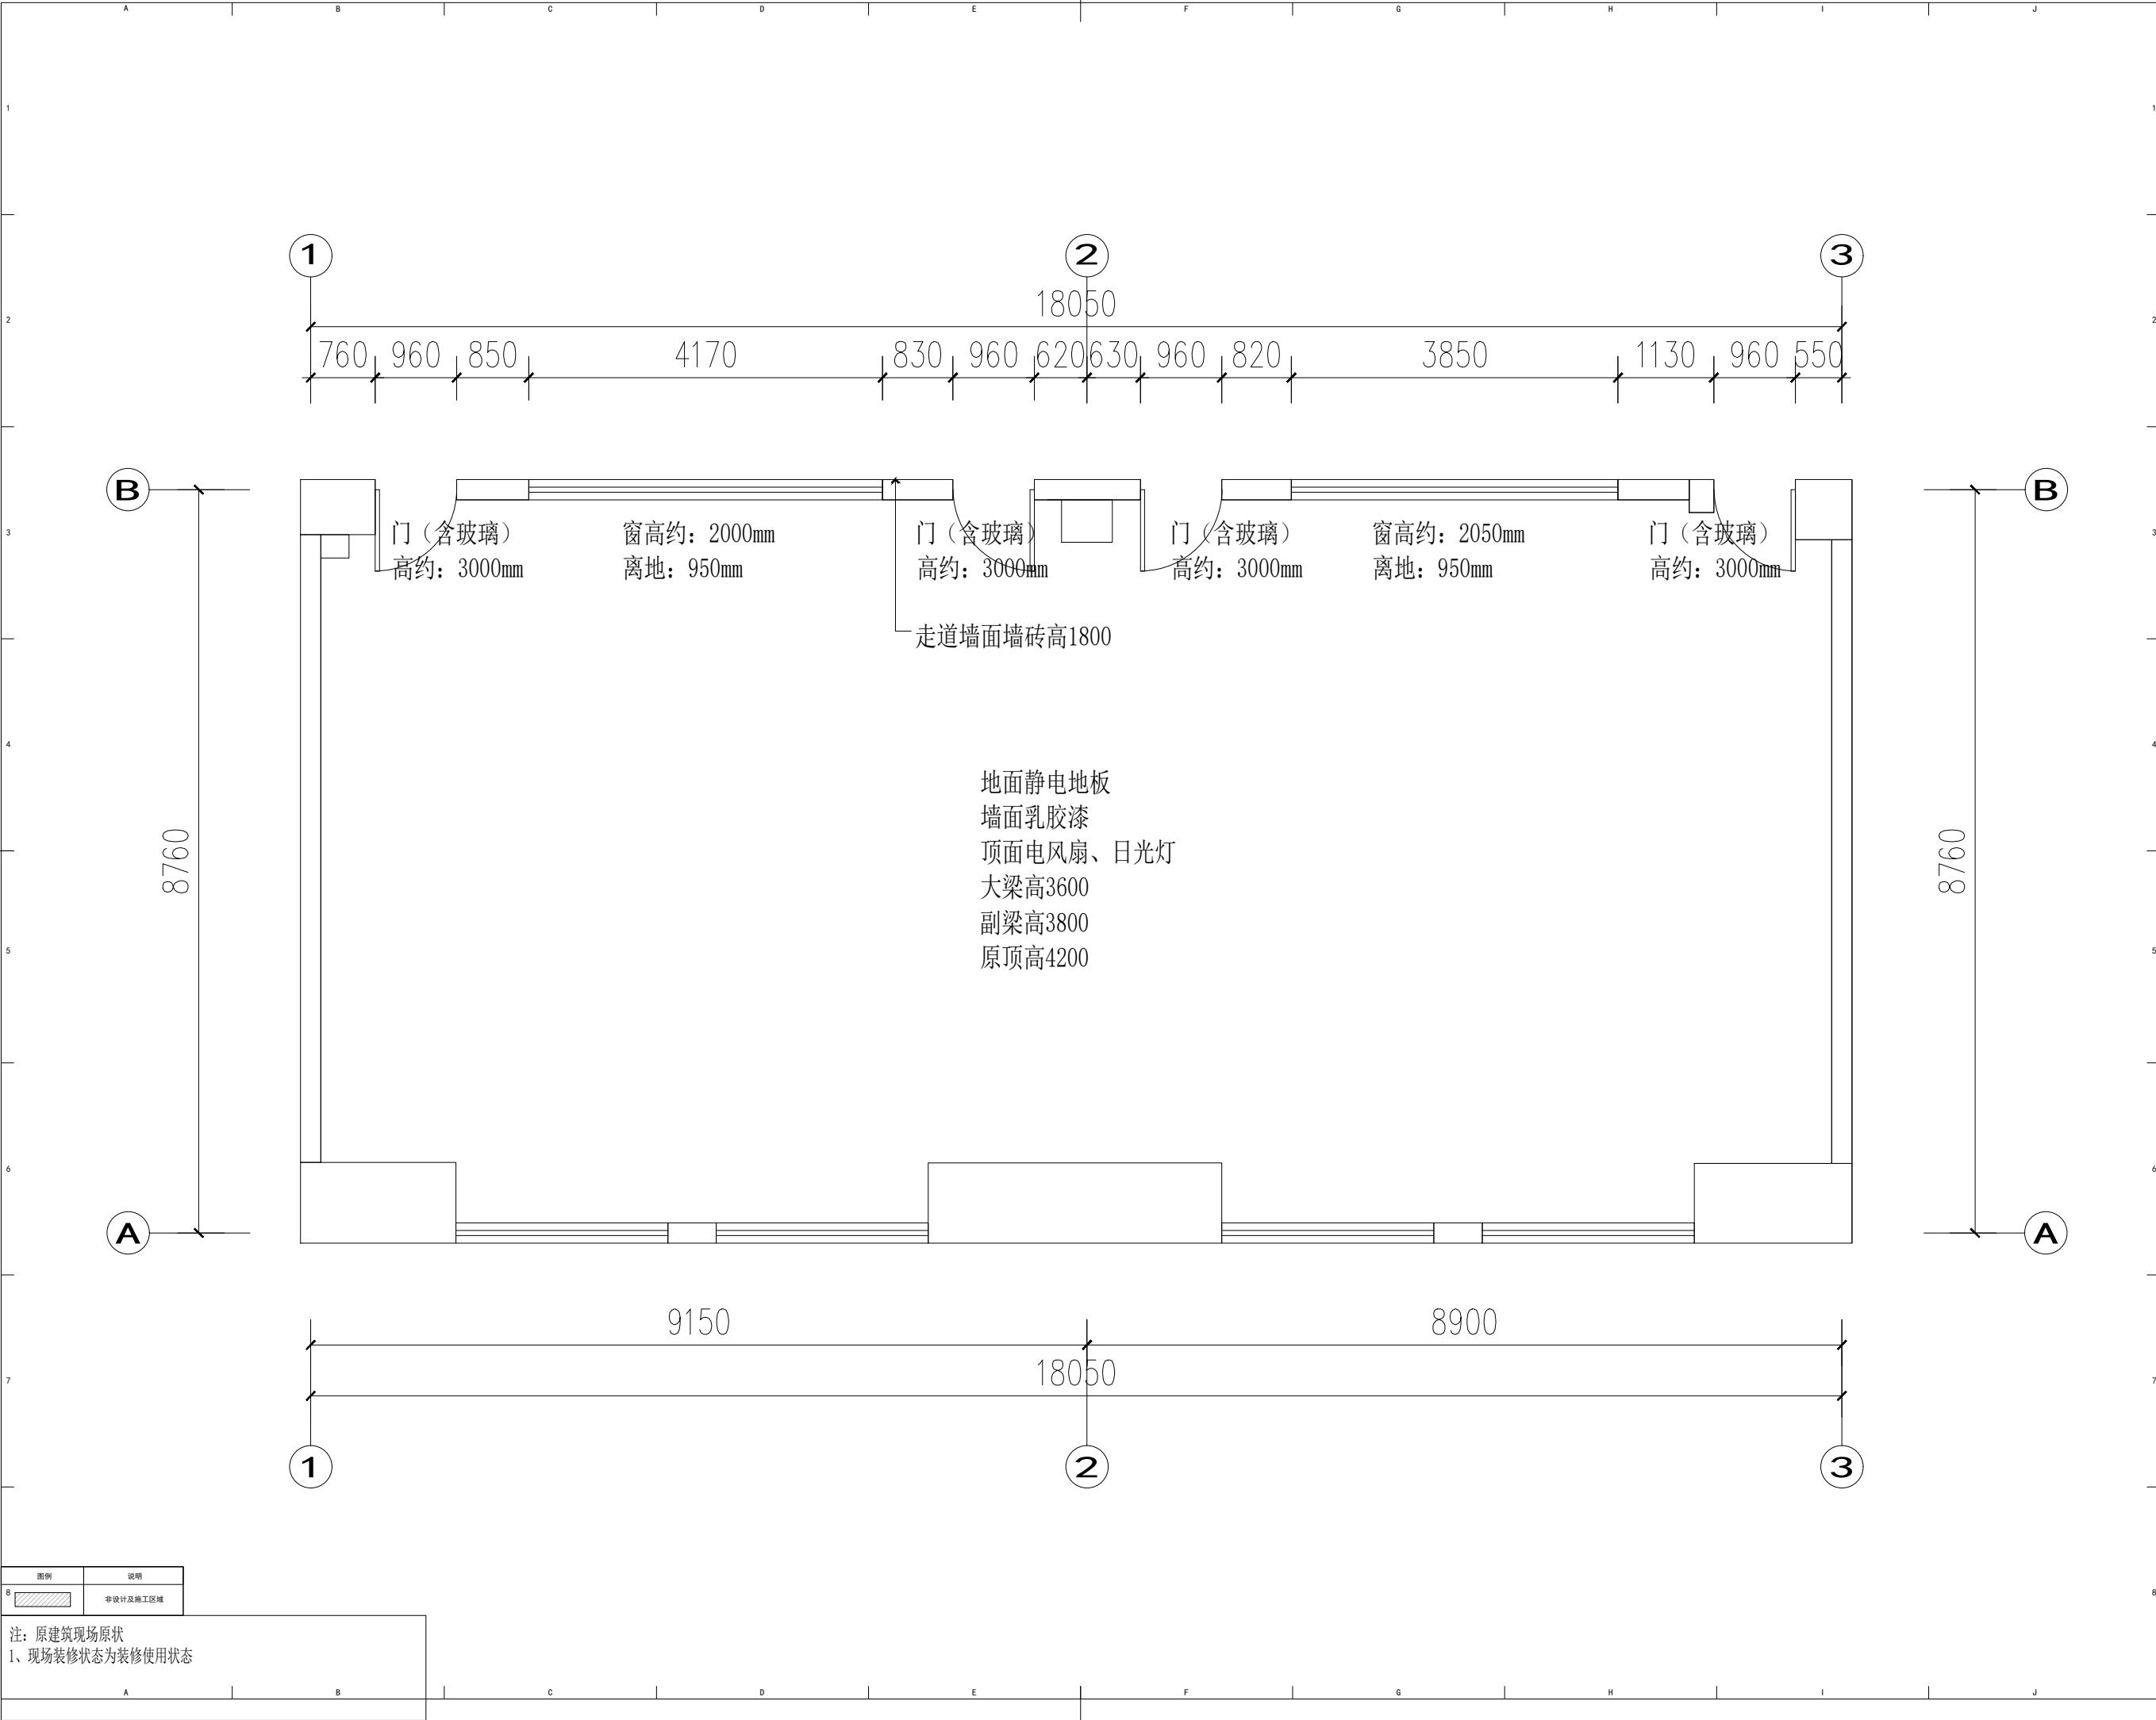


常州市杰典环境艺术设计有限公司


版权所有
施工时须以标注尺寸为准
施工单位须现场校验尺寸
如有不符须立即通知设计单位
This drawing is copyright
Contractors shall work to the figured dimensions only
Contractors must check all dimensions on site
Contractors must be reported immediately to architects

江苏商贸人工智能学院
一楼实训室文化布置设计项目


图 名 DWG TITLE

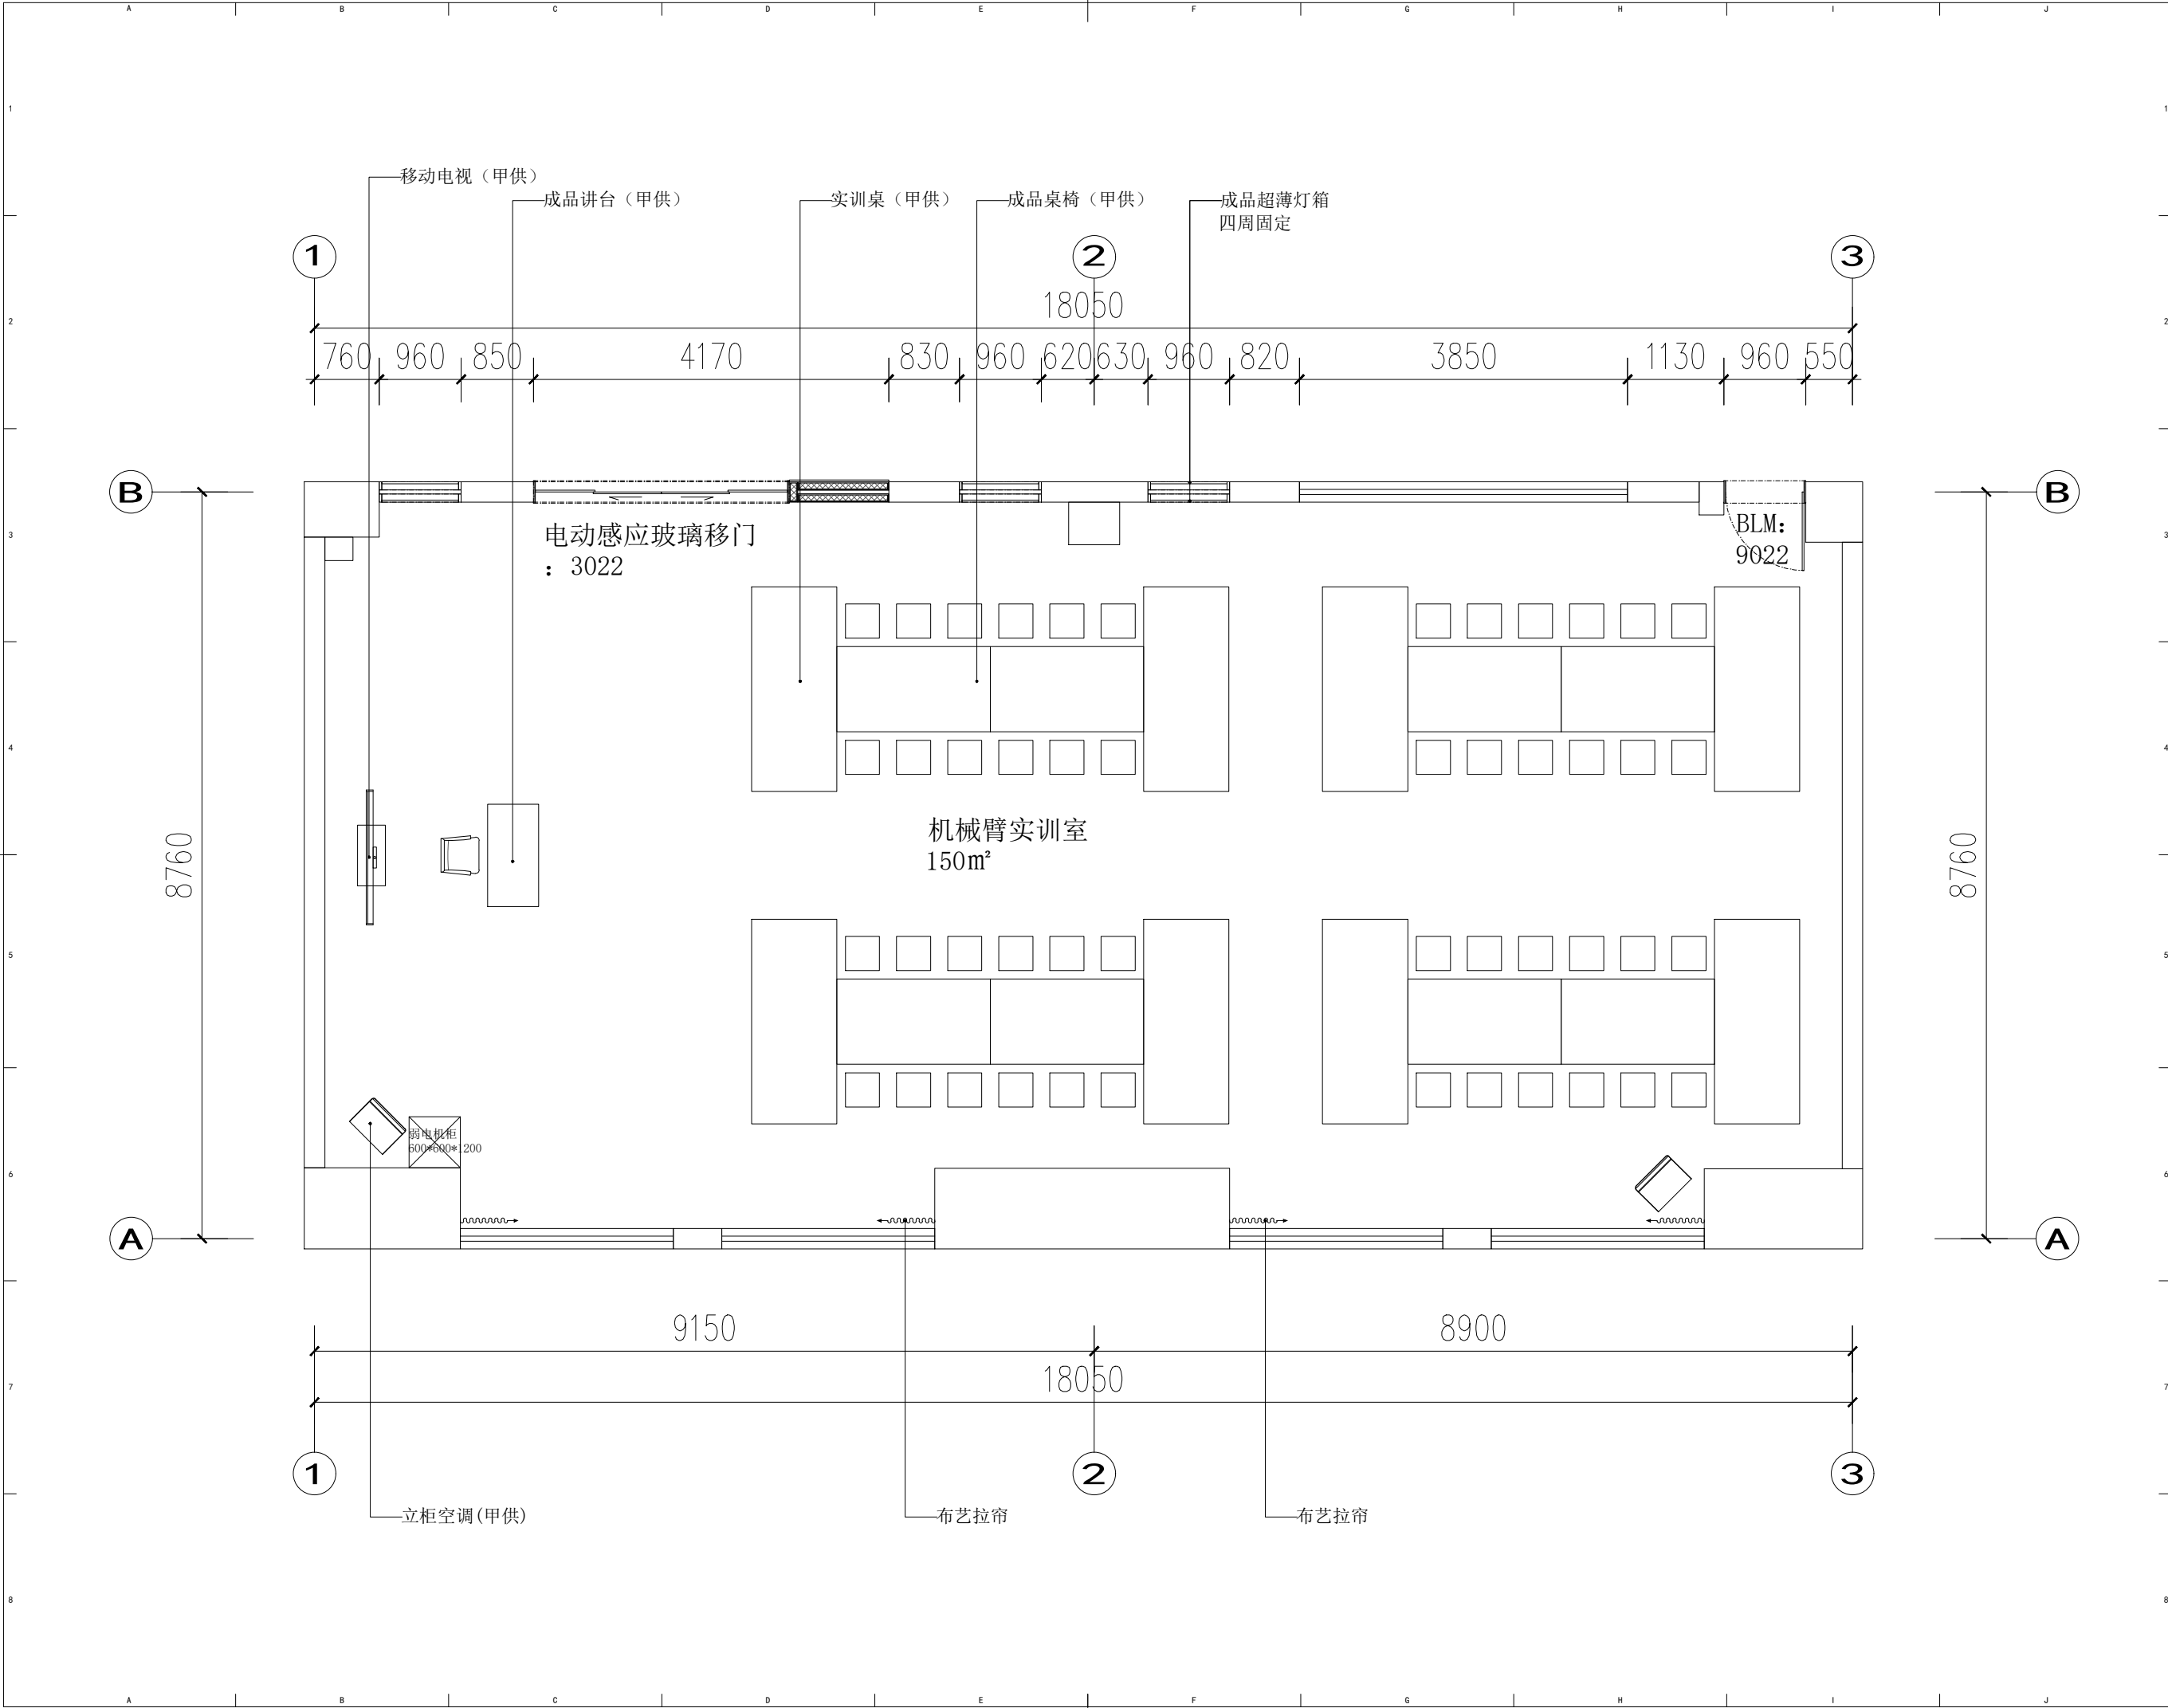

常州市杰典环境艺术设计有限公司

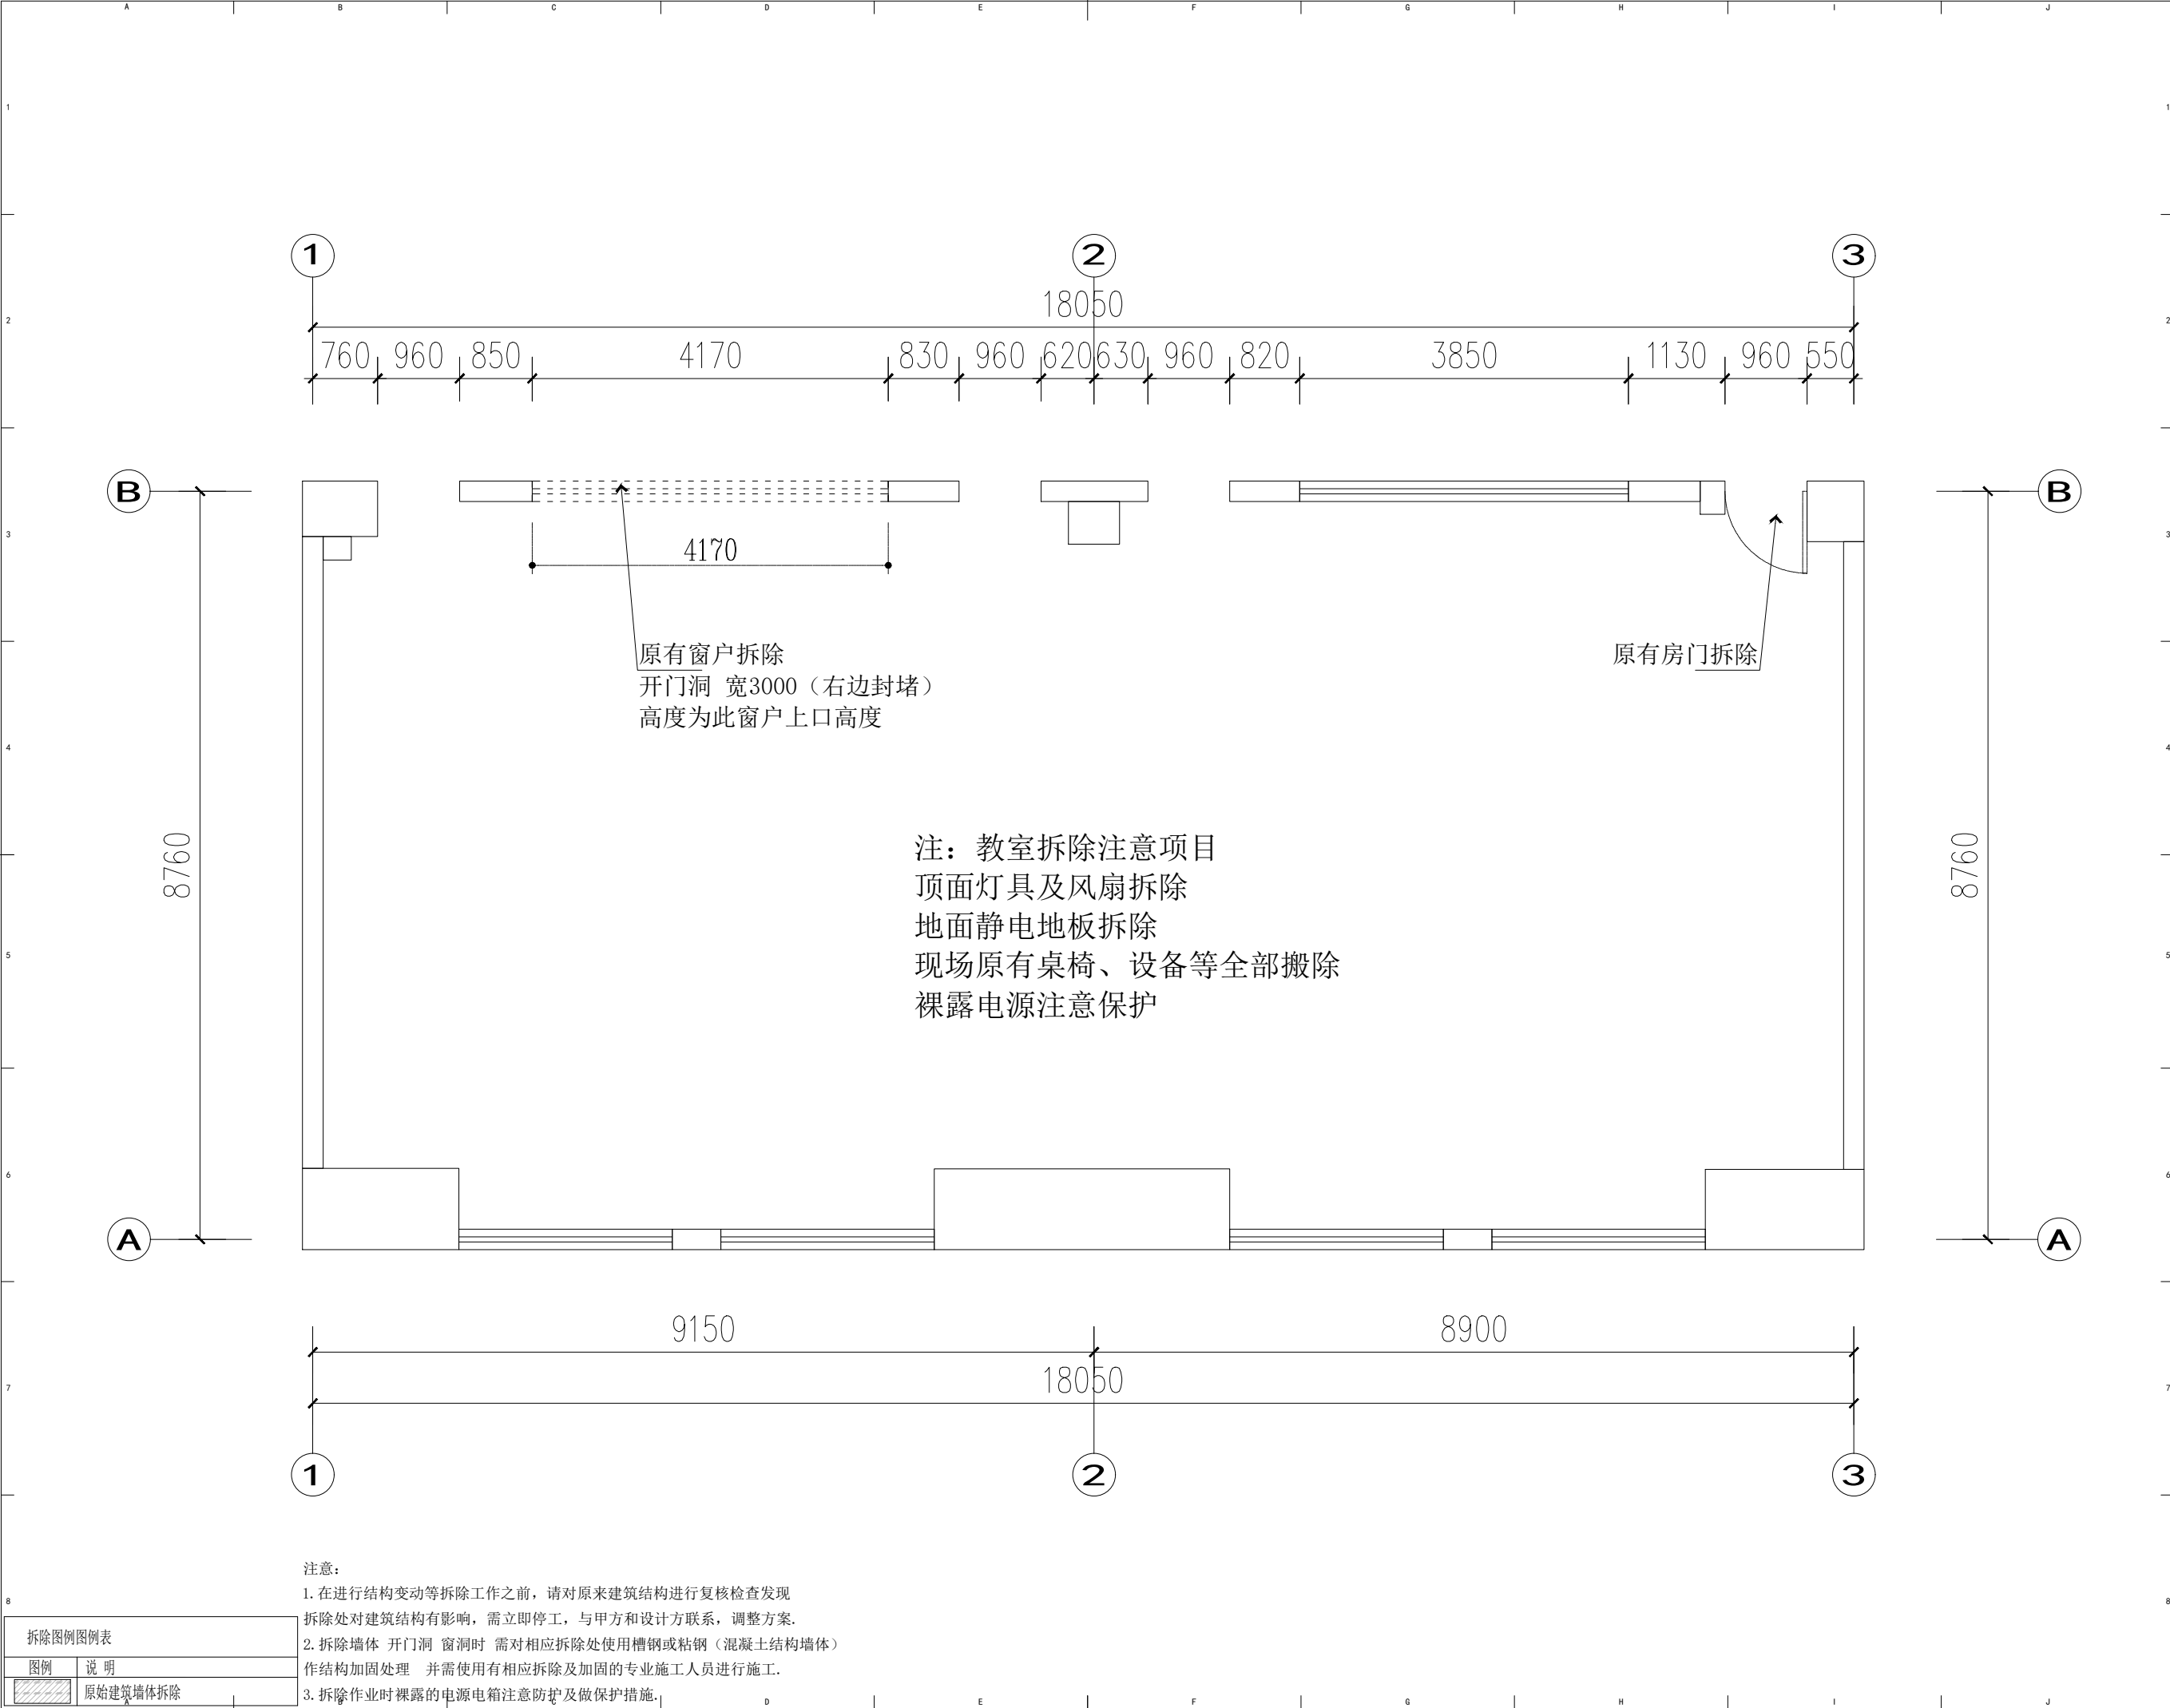


常州市杰典环境艺术设计有限公司	
版权所有 施工时须以标注尺寸为准 施工单位须现场校验尺寸 如有不符须立即通知设计单位 This drawing is copyright Contractors shall work to the figured dimensions only Contractors must check all dimensions on site Contractors must be reported immediately to architects	
江苏商贸人工智能学院 一楼实训室文化布置设计项目	
图 名	DWG TITLE
1F原始结构拆除	

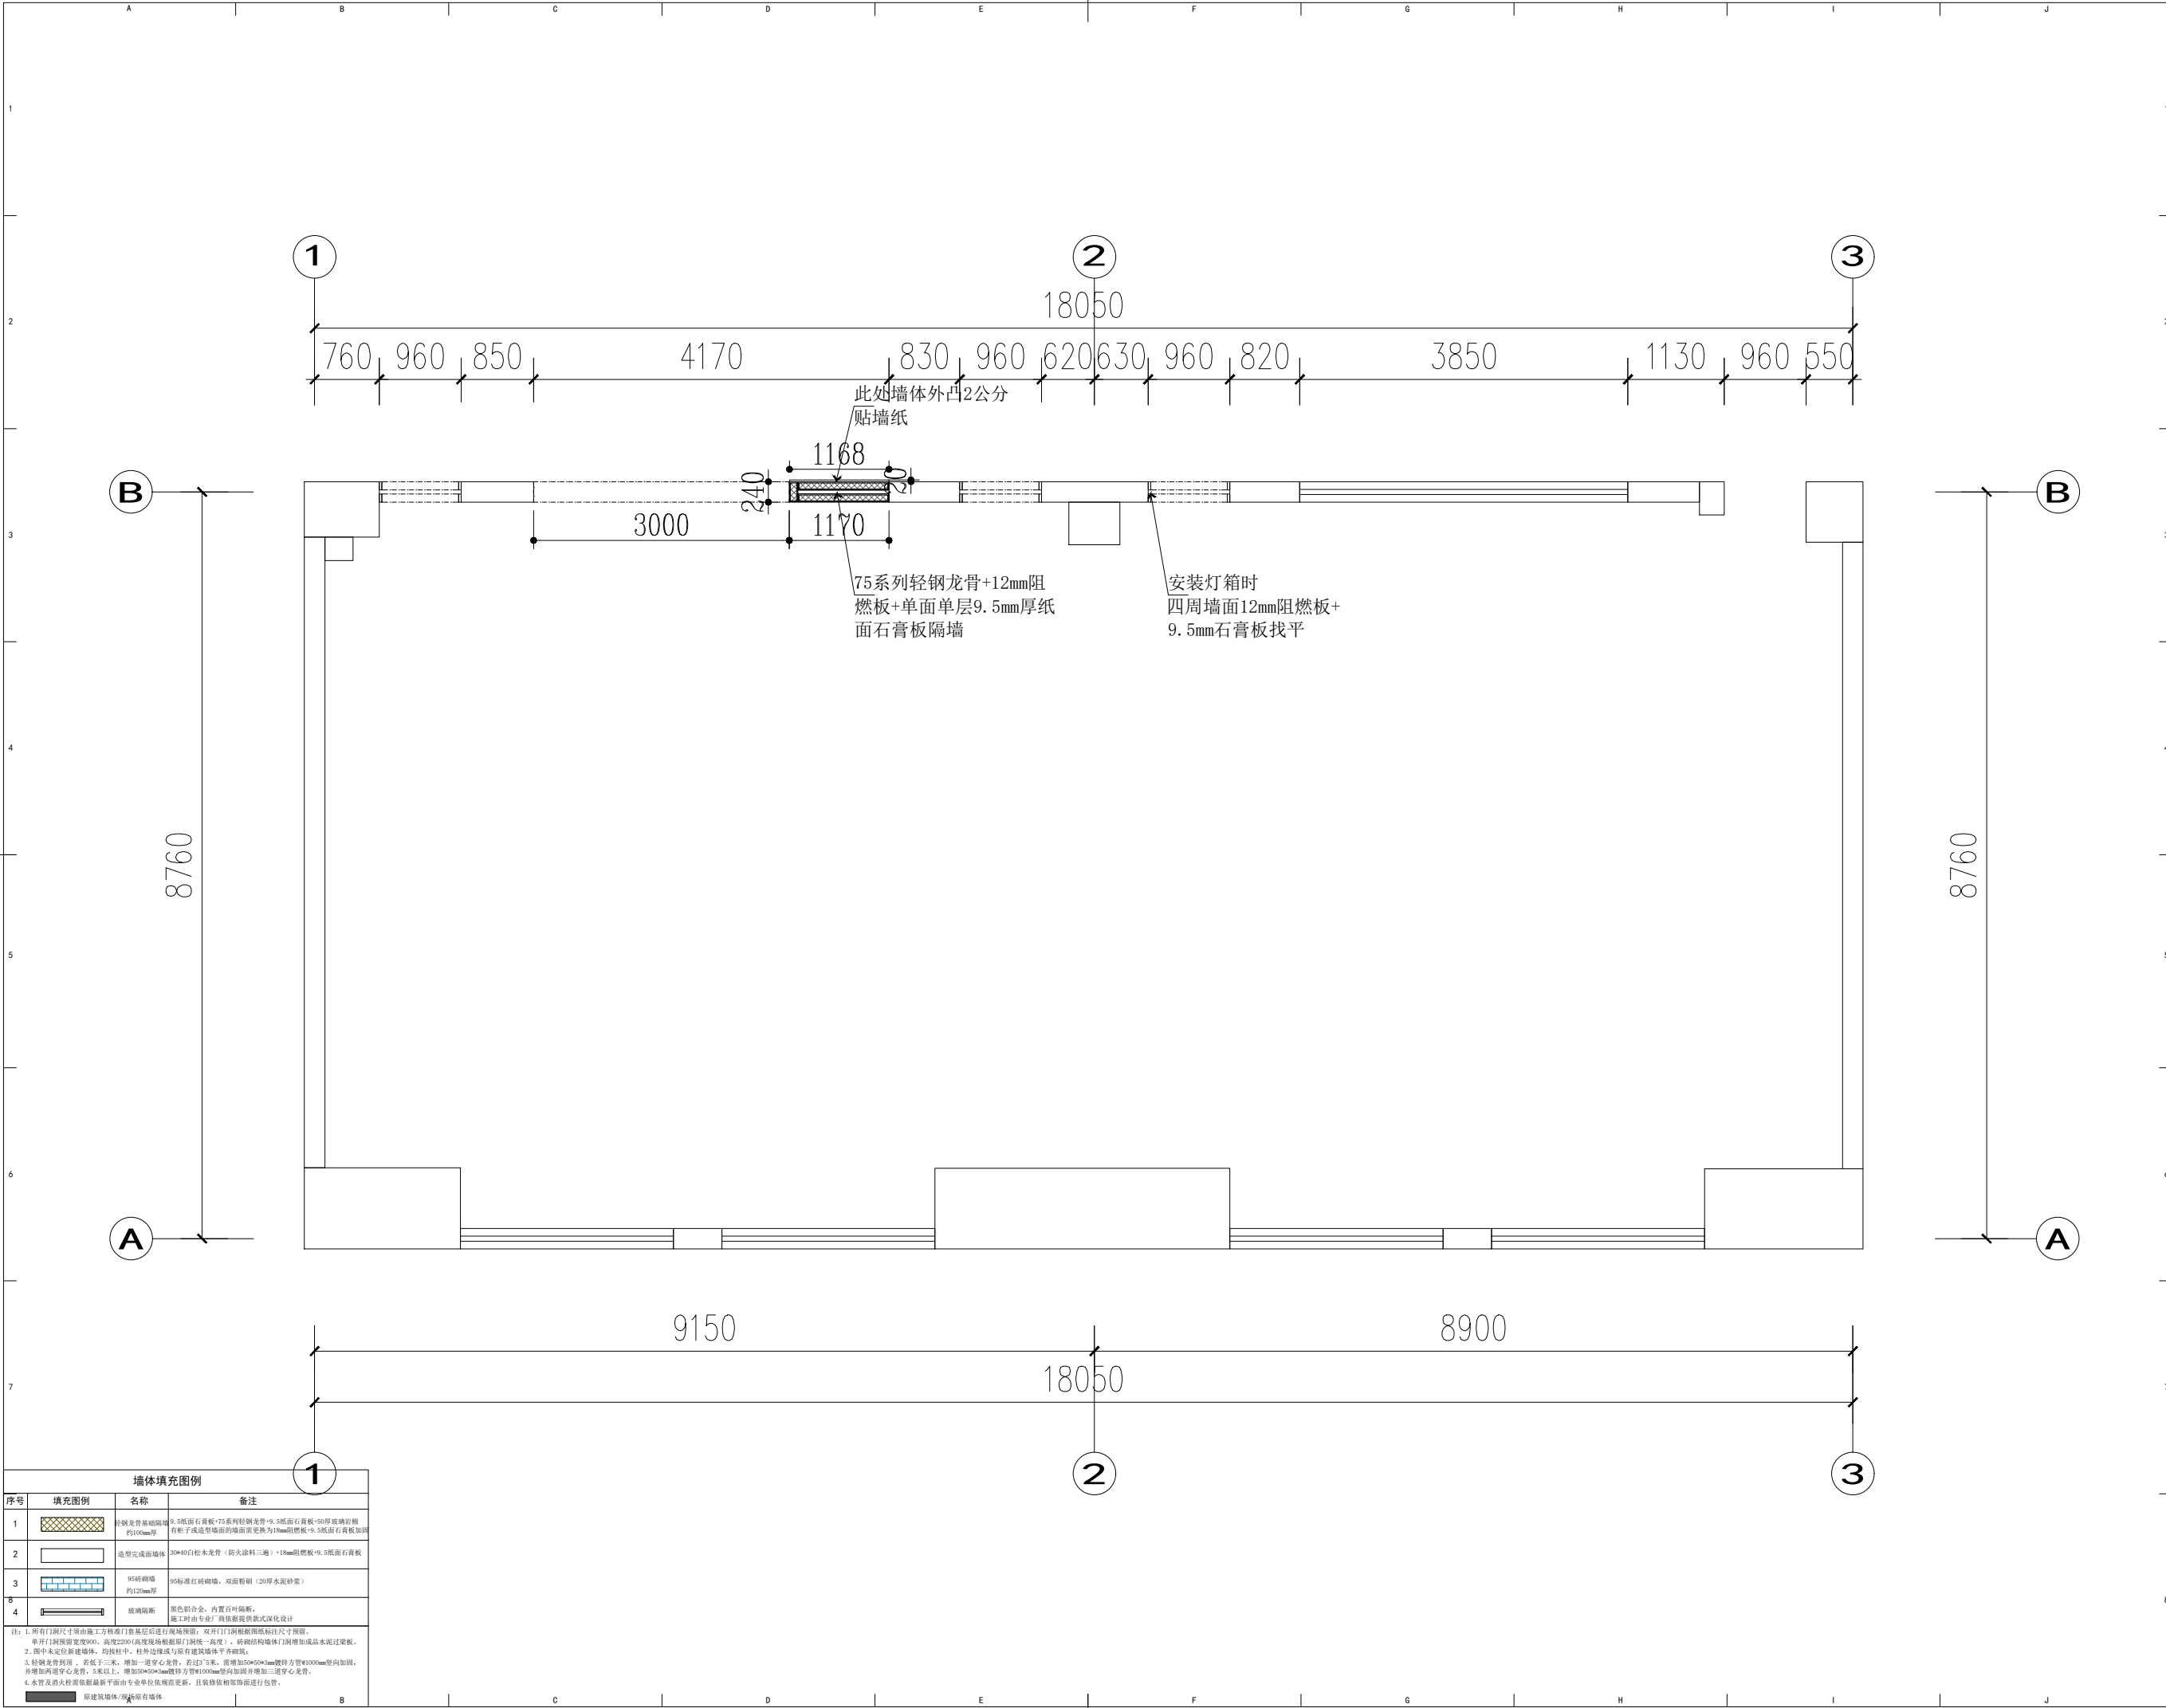

常州市杰典环境艺术设计有限公司

版权所有
施工时须以标注尺寸为准
施工单位须现场校验尺寸
如有不符须立即通知设计单位
This drawing is copyright
Contractors shall work to the figured dimensions only
Contractors must check all dimensions on site
Contractors must be reported immediately to architects

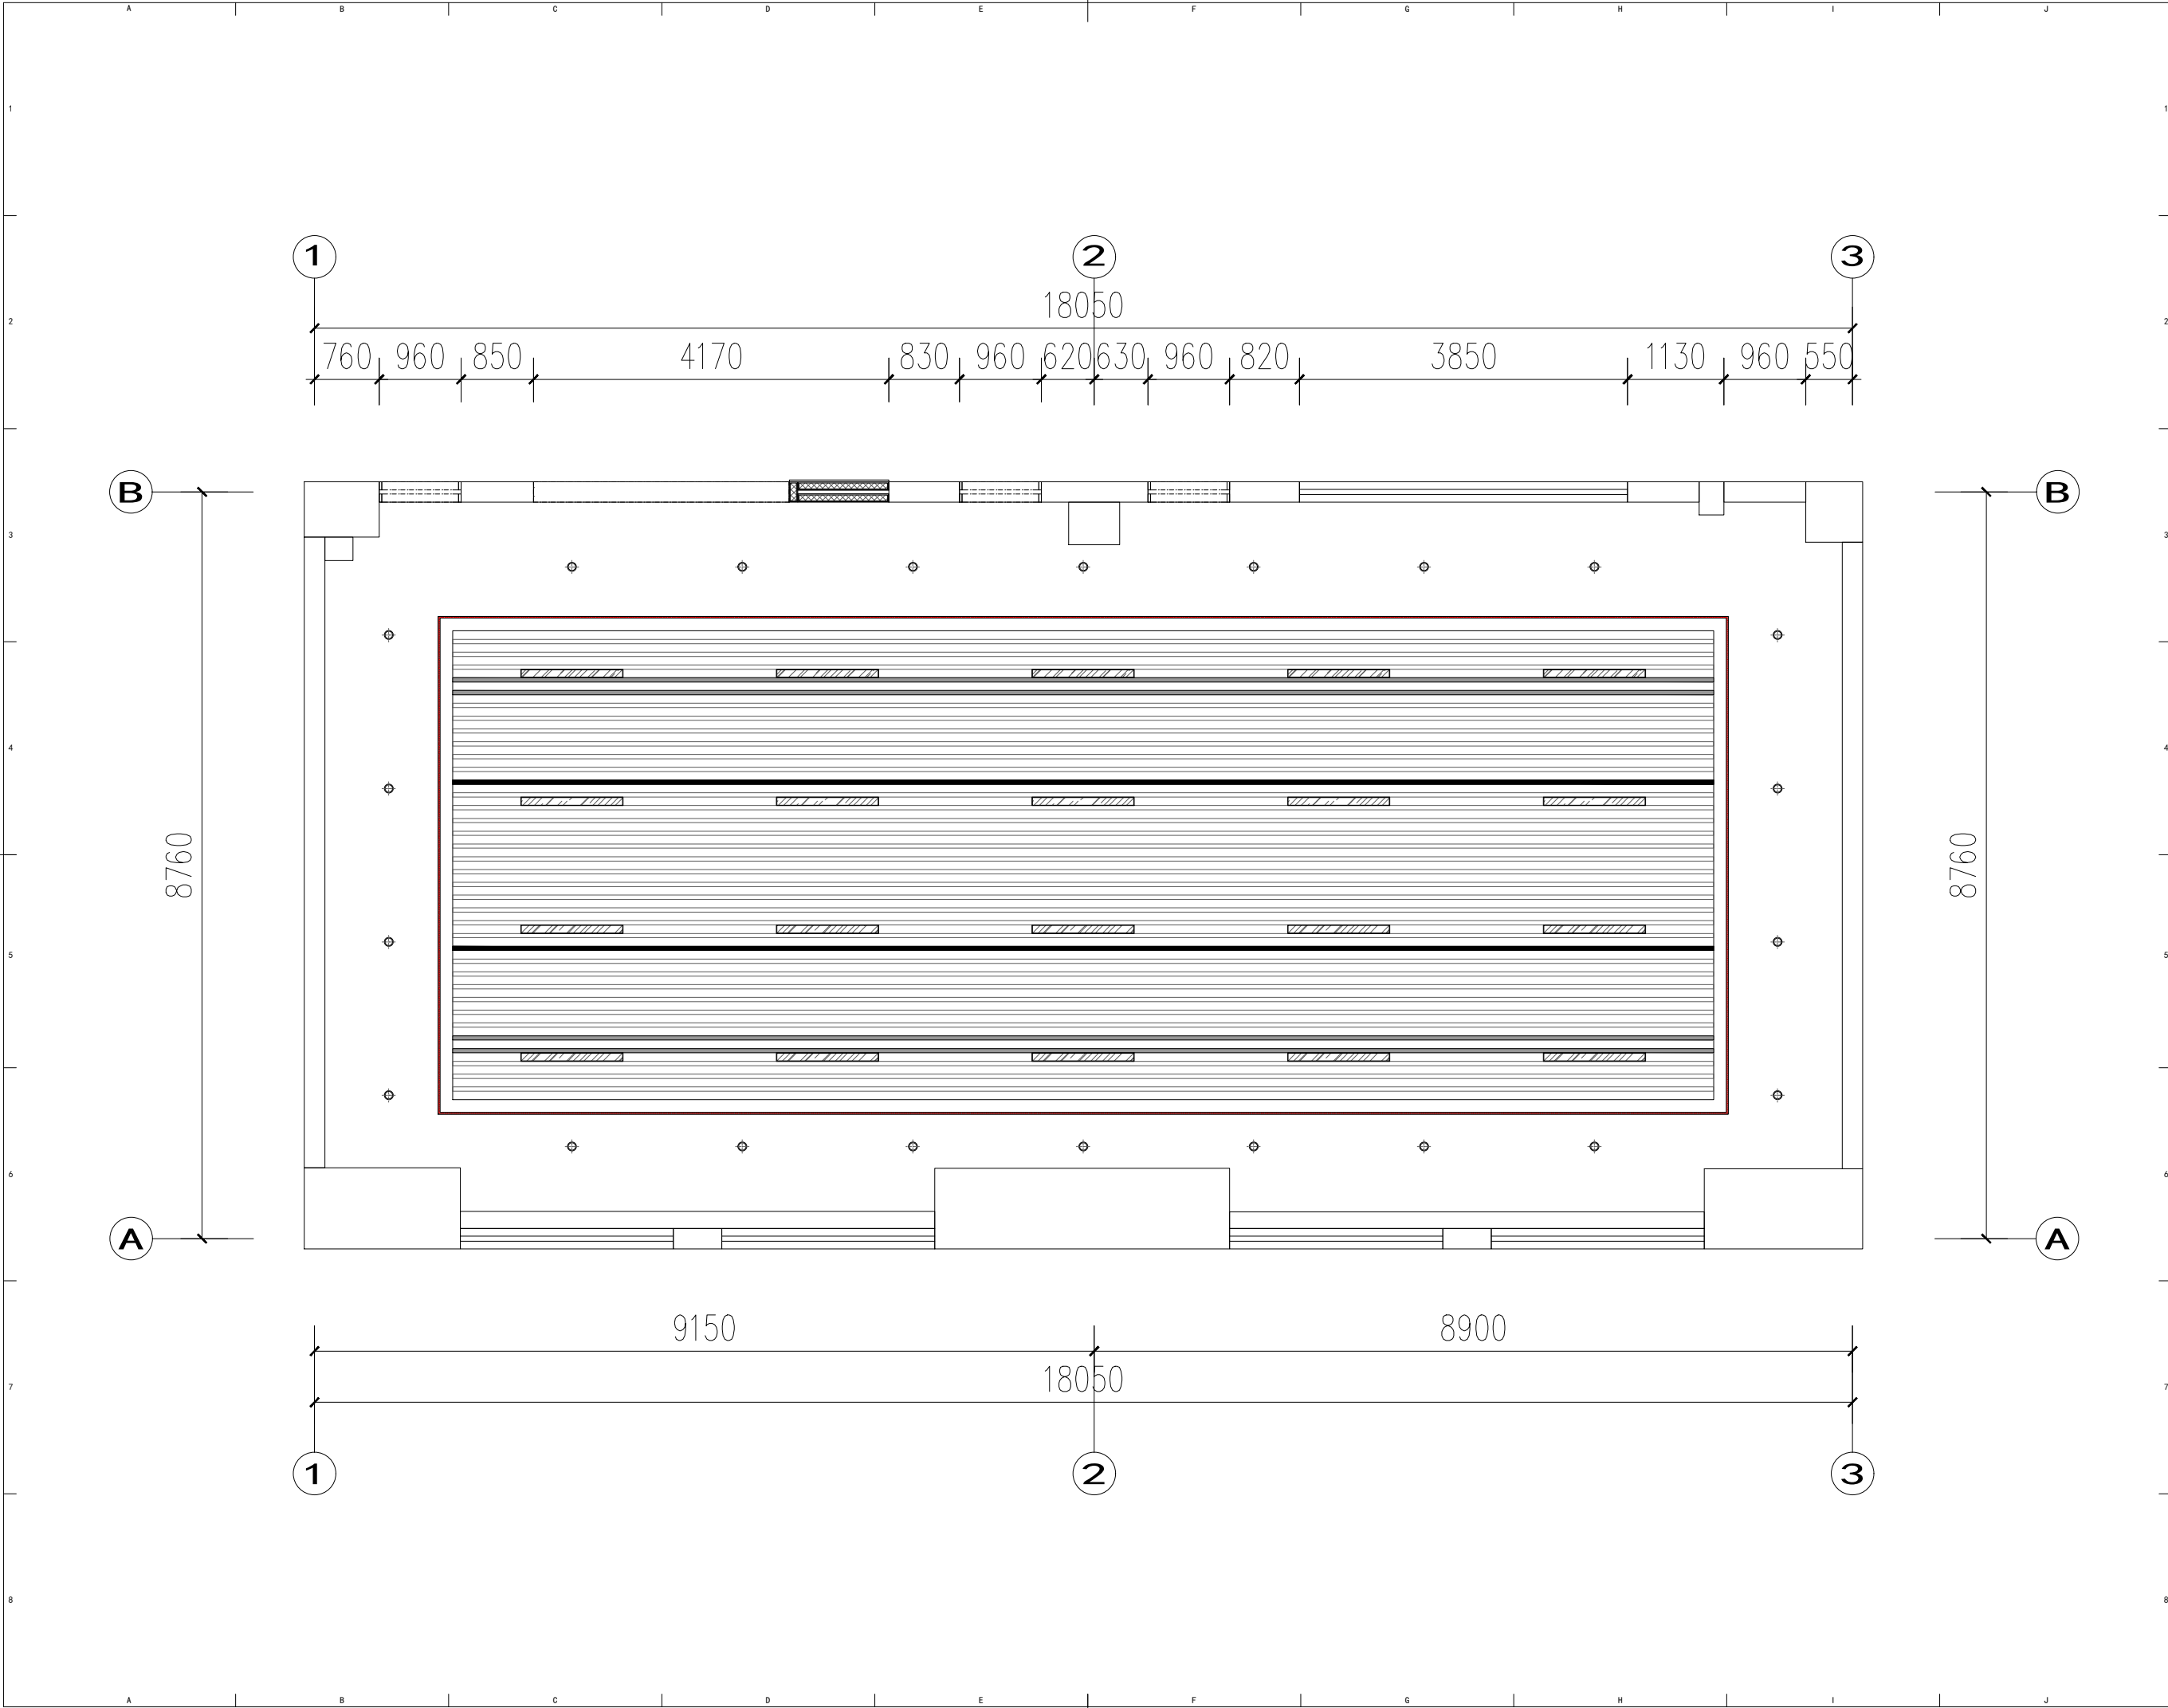

常州市杰典环境艺术设计有限公司


版权所有
施工时须以标注尺寸为准
施工单位须现场校验尺寸
如有不符须立即通知设计单位
This drawing is copyright
Contractors shall work to the figured dimensions only
Contractors must check all dimensions on site
Contractors must be reported immediately to architects

江苏商贸人工智能学院
一楼实训室文化布置设计项目

图 名 DWG TITLE

1F天花综合图

项目编号 PROJECT NO.	
图纸编号 DWG NUMBER	1F-PT-07
比 例 SCALE	1:50 (A2)
出图日期 DATE	2026-07
审 核 AUDITED BY	
项目负责人	

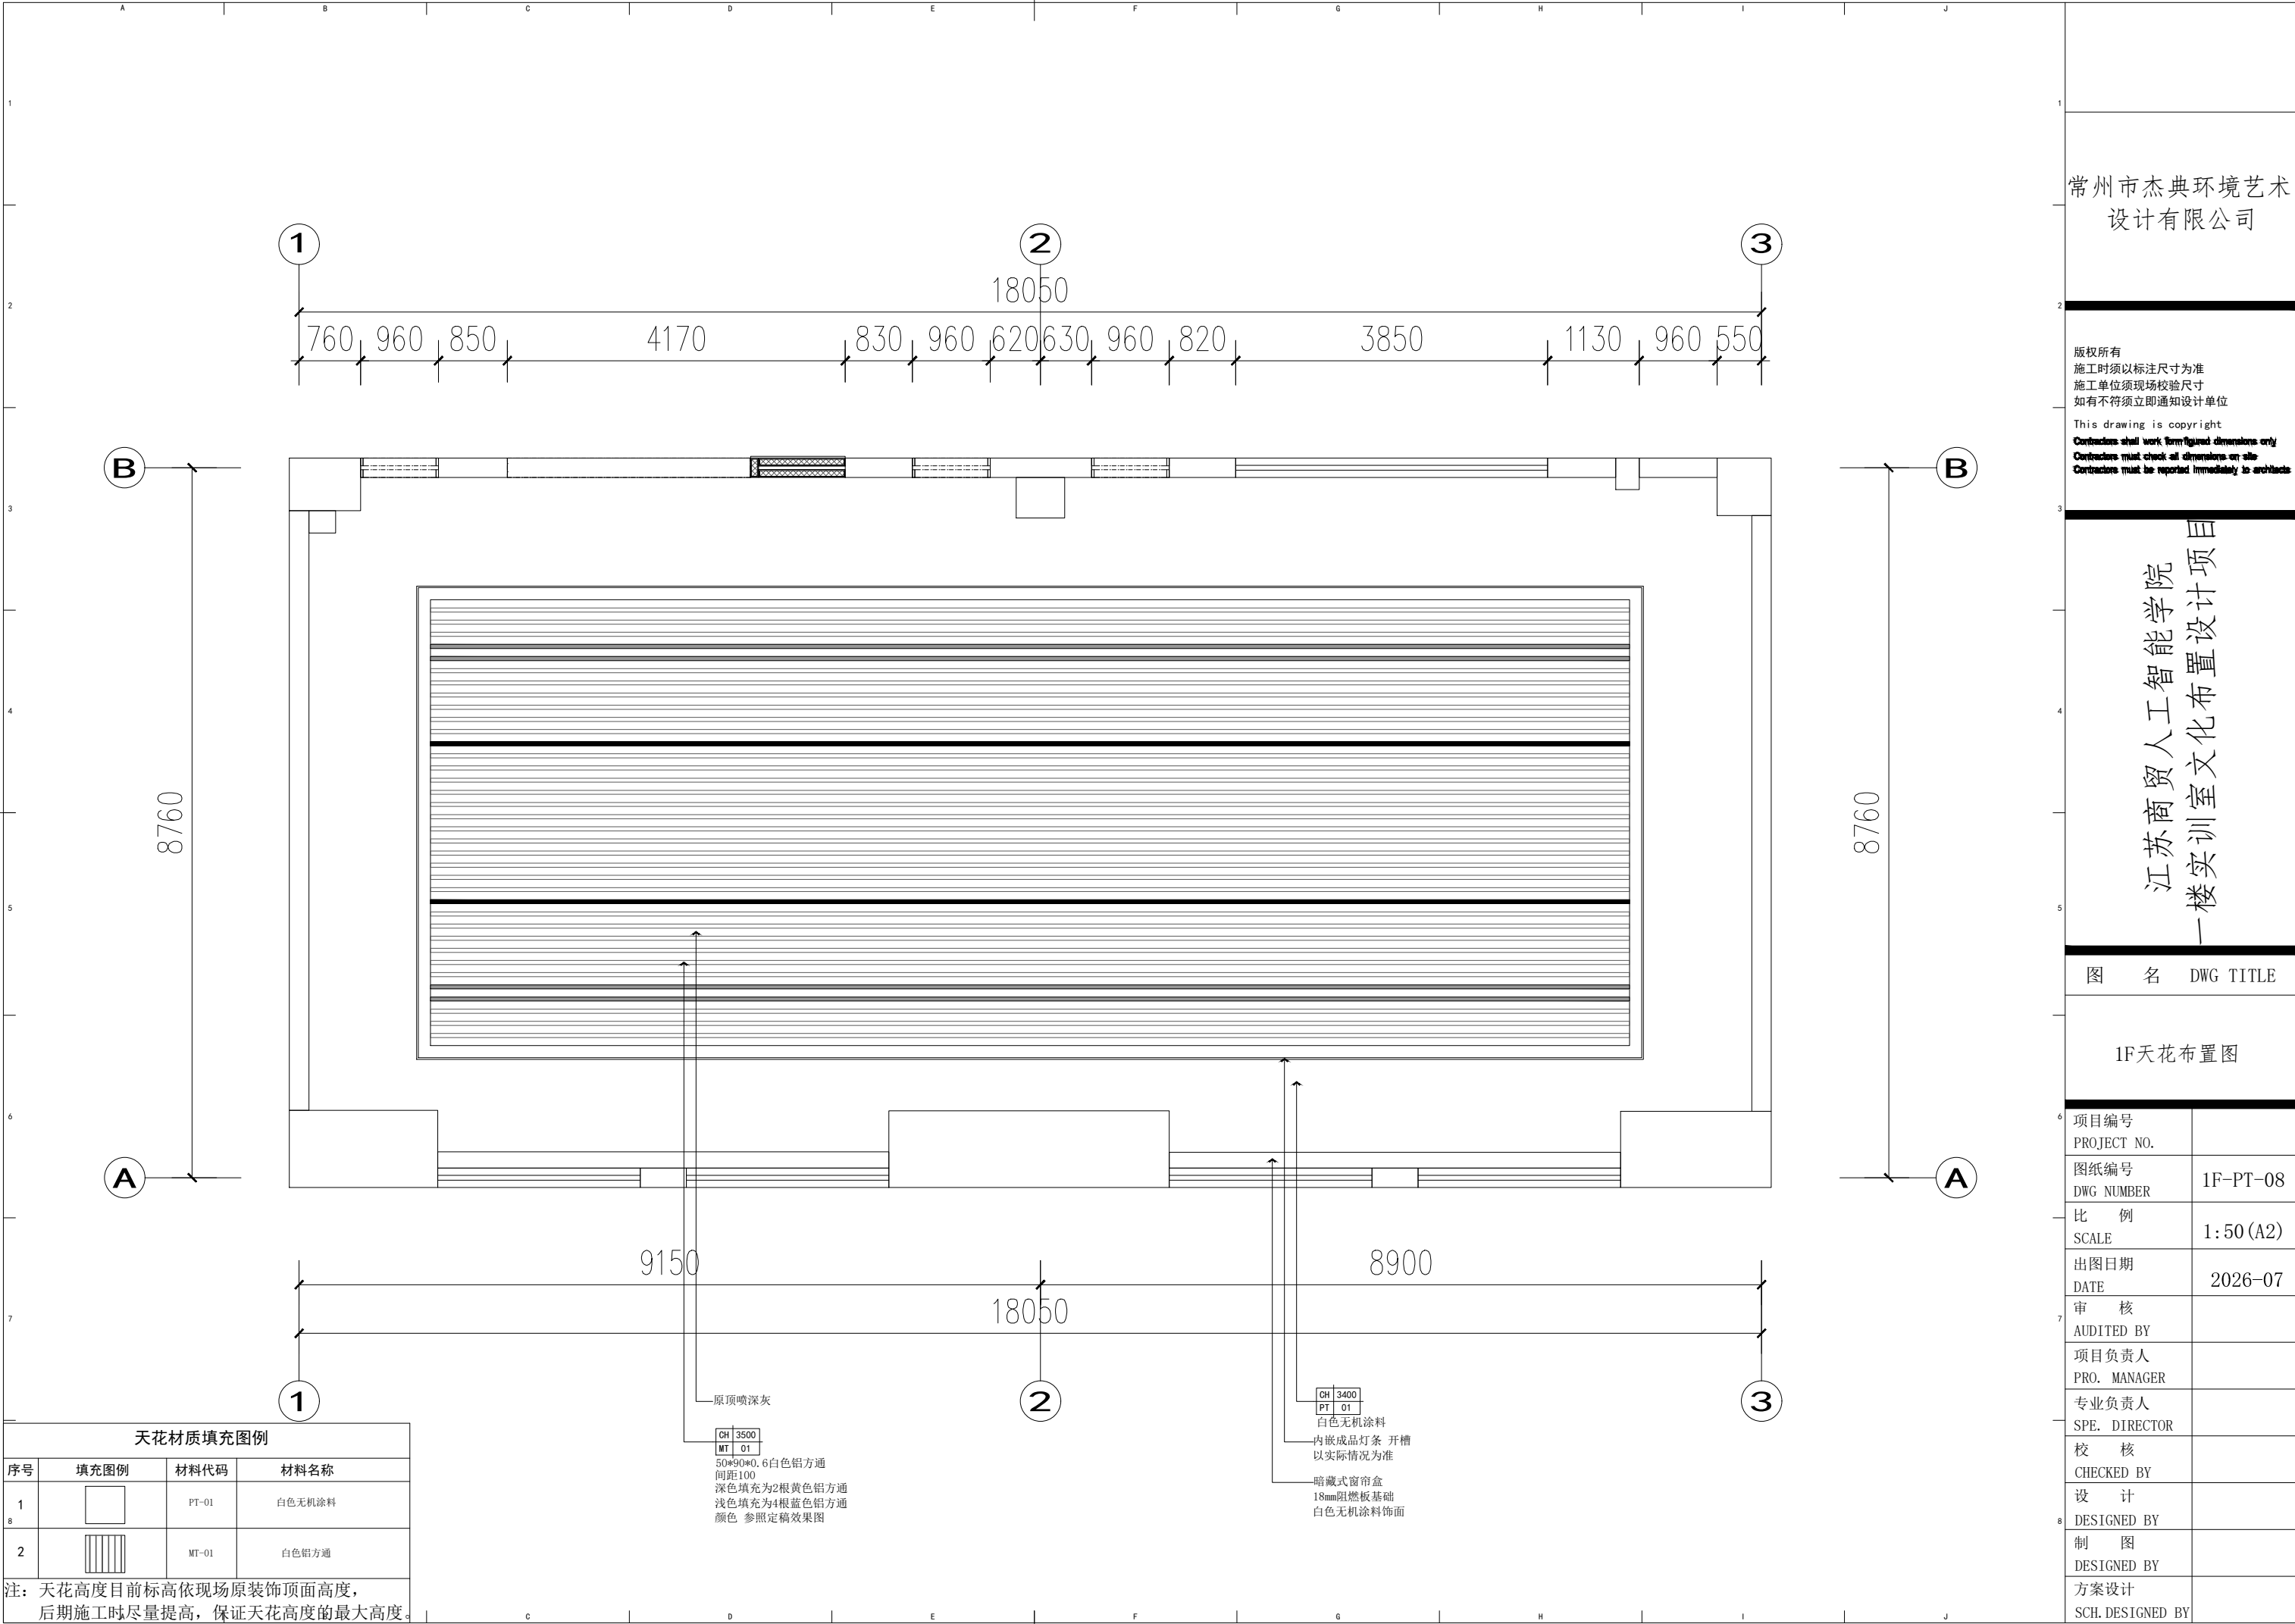



天花材质填充图例			
序号	填充图例	材料代码	材料名称
1		PT-01	白色无机涂料
2		MT-01	白色铝方通

注：天花高度目前标高依现场原装饰顶面高度，后期施工时尽量提高，保证天花高度的最大高度。

常州市杰典环境艺术设计有限公司

版权所有
施工时须以标注尺寸为准
施工单位须现场

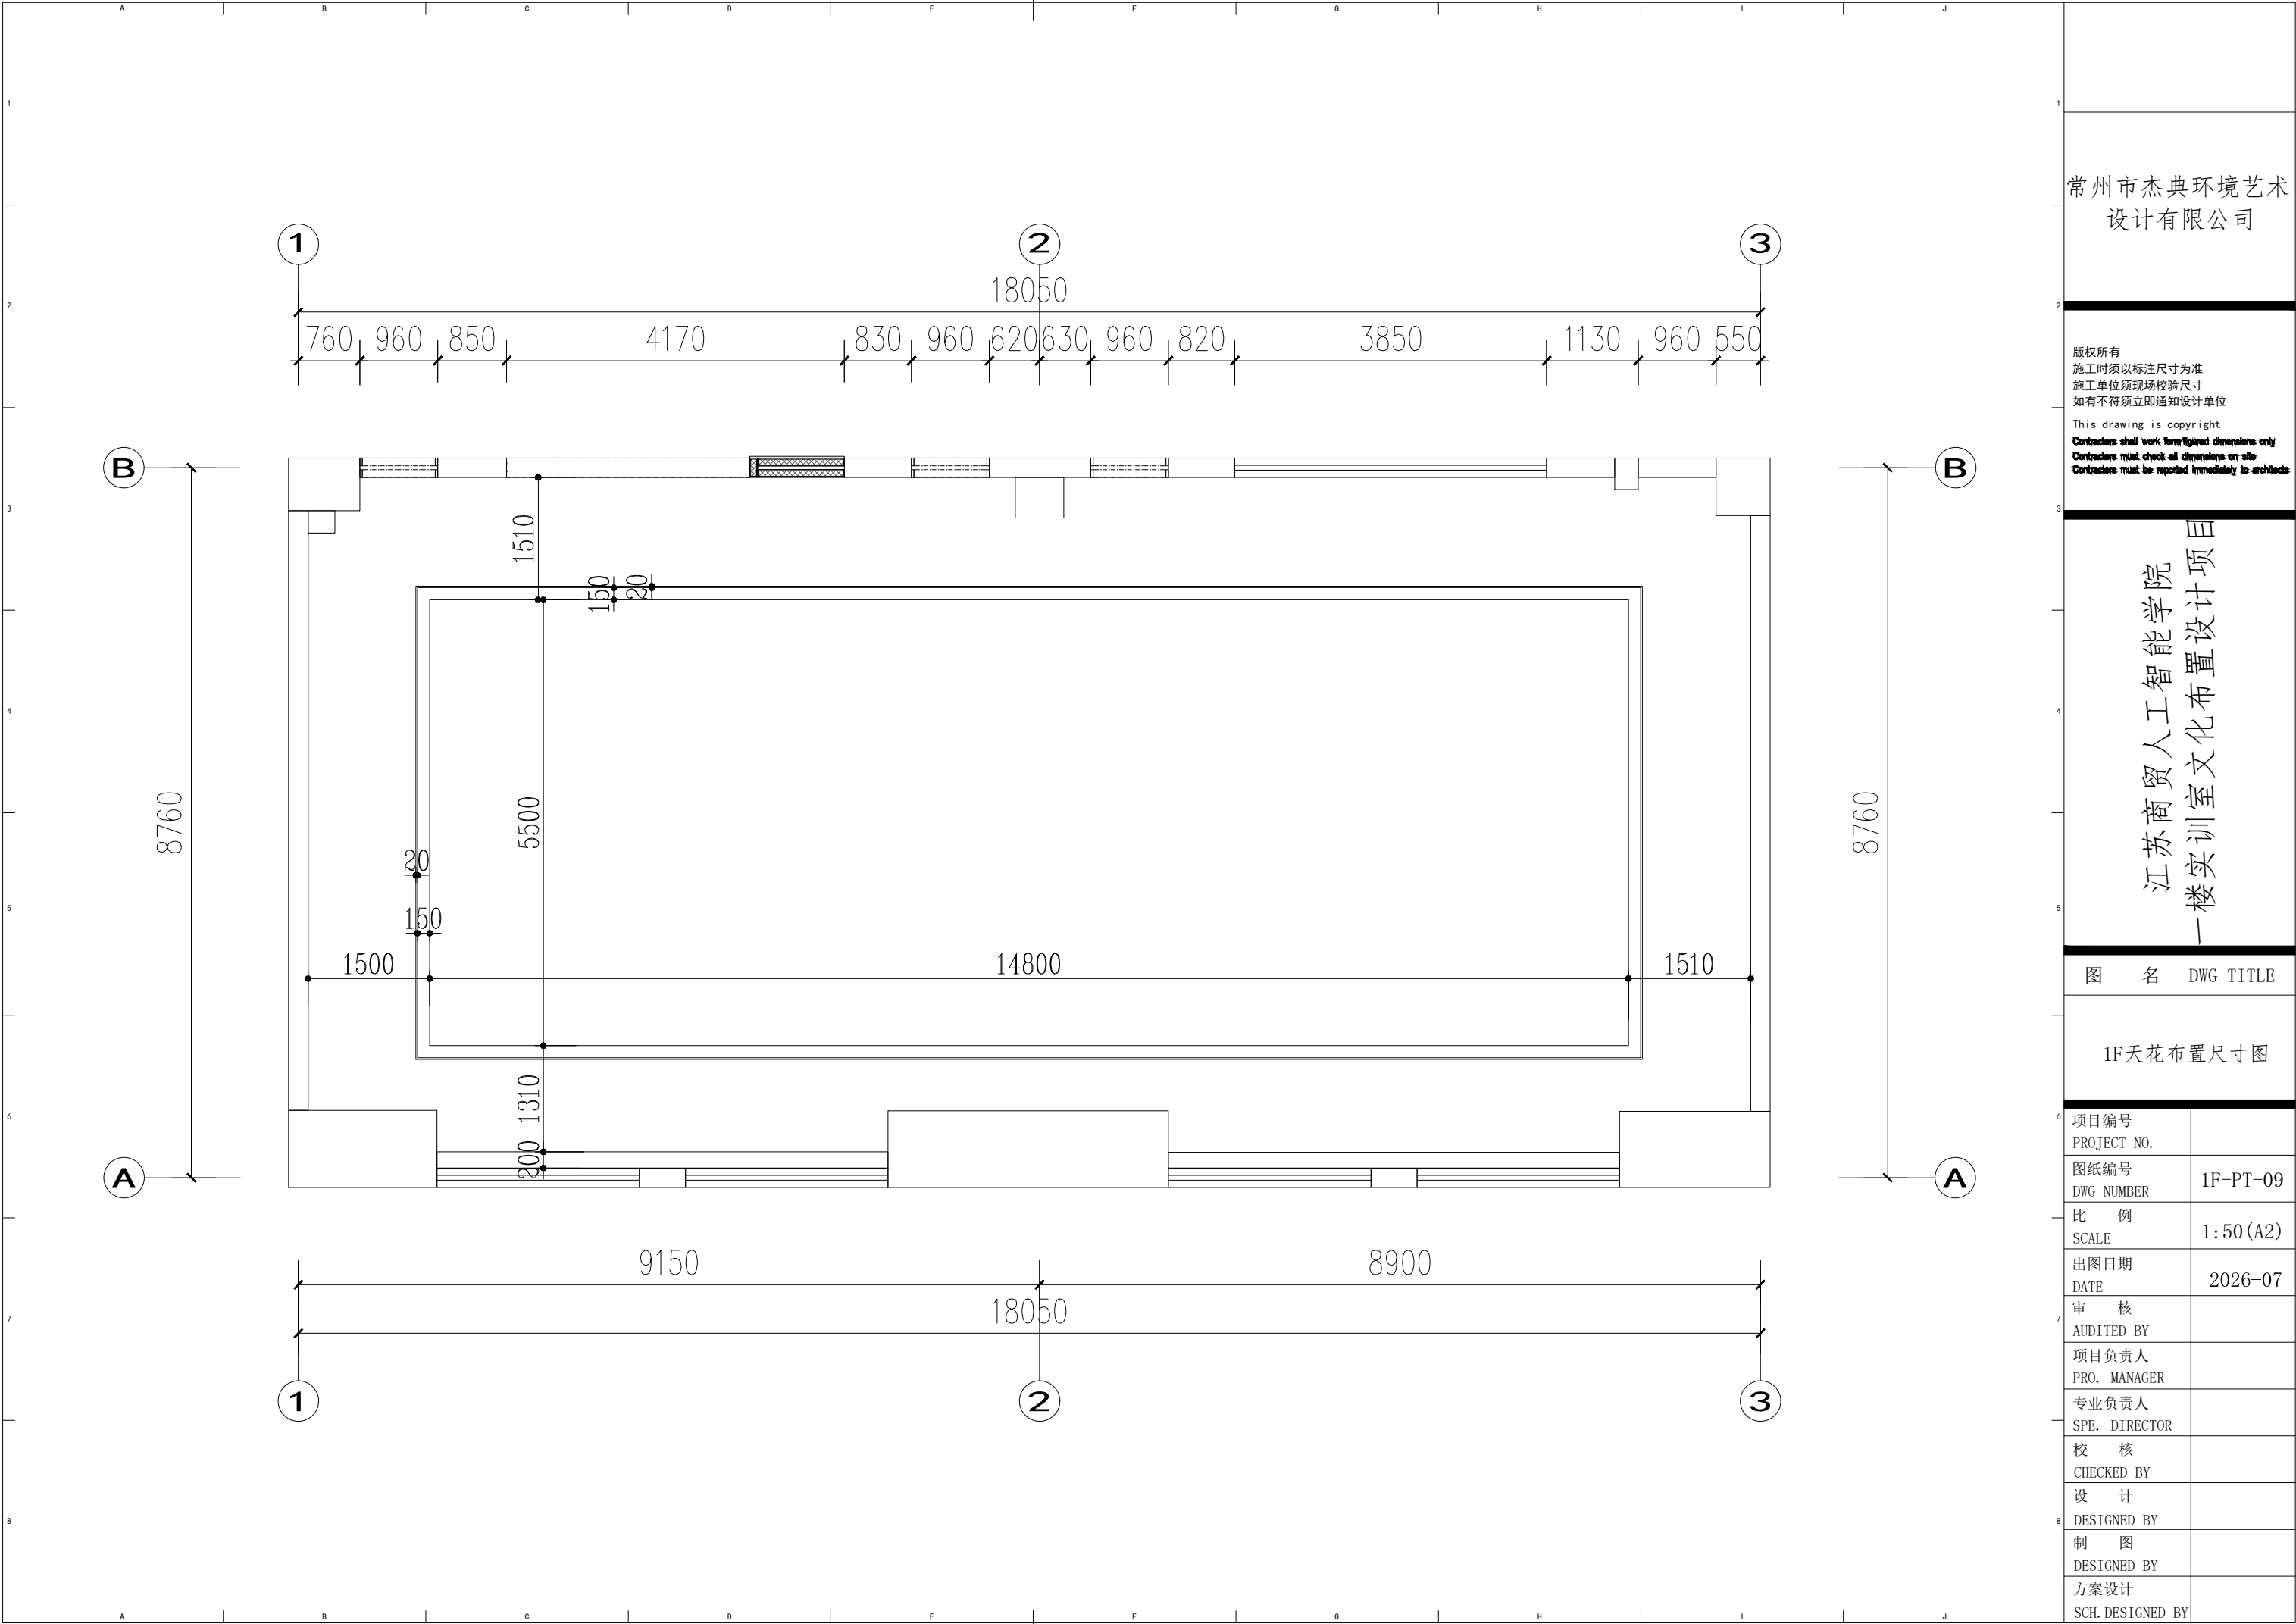

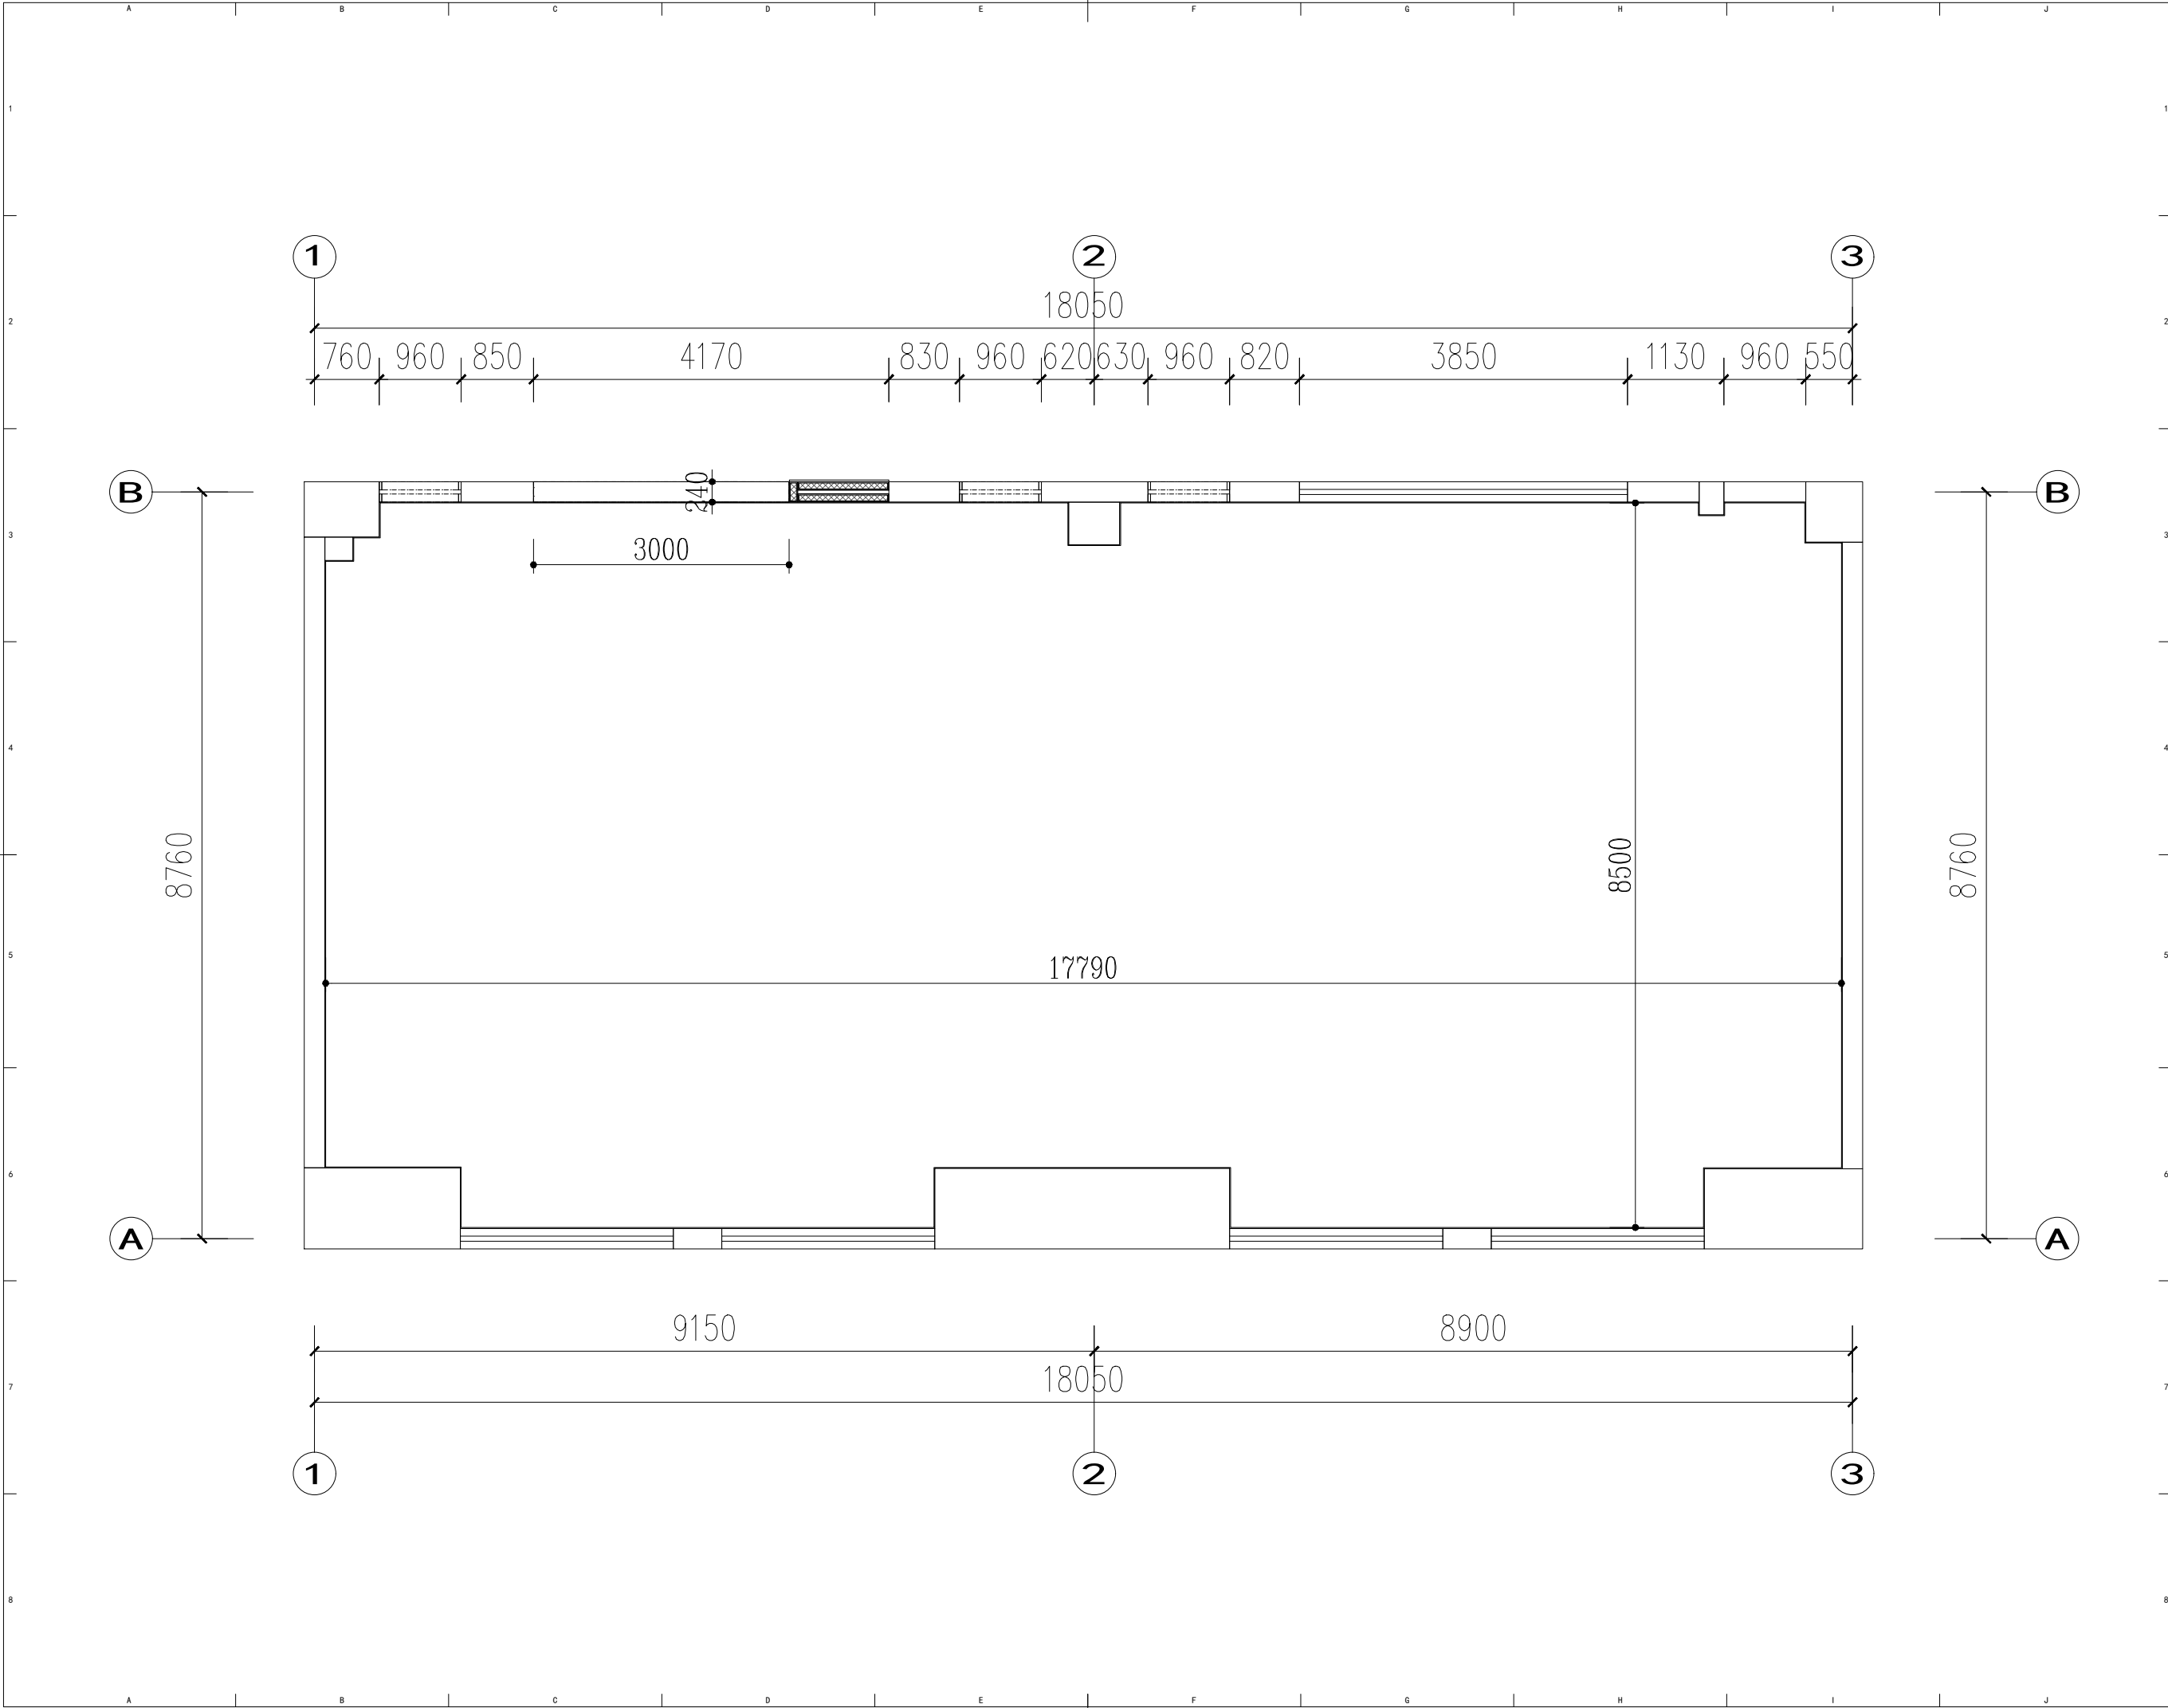

常州市杰典环境艺术设计有限公司

版权所有
施工时须以标注尺寸为准
施工单位须现场校核尺寸
如有不符须立即通知设计单位
This drawing is copyright
Contractors shall work to the figured dimensions only
Contractors must check all dimensions on site
Contractors must be reported immediately to architects

江苏商贸人工智能学院
一楼实训室文化布置设计项目

|--|

