宿舍楼四

公共广播、监控设备　　能耗、热水、门禁

宿舍楼五

公共广播、监控设备　　能耗、热水、门禁

学生和教师集体宿舍

公共广播、监控设备　　能耗、热水、门禁

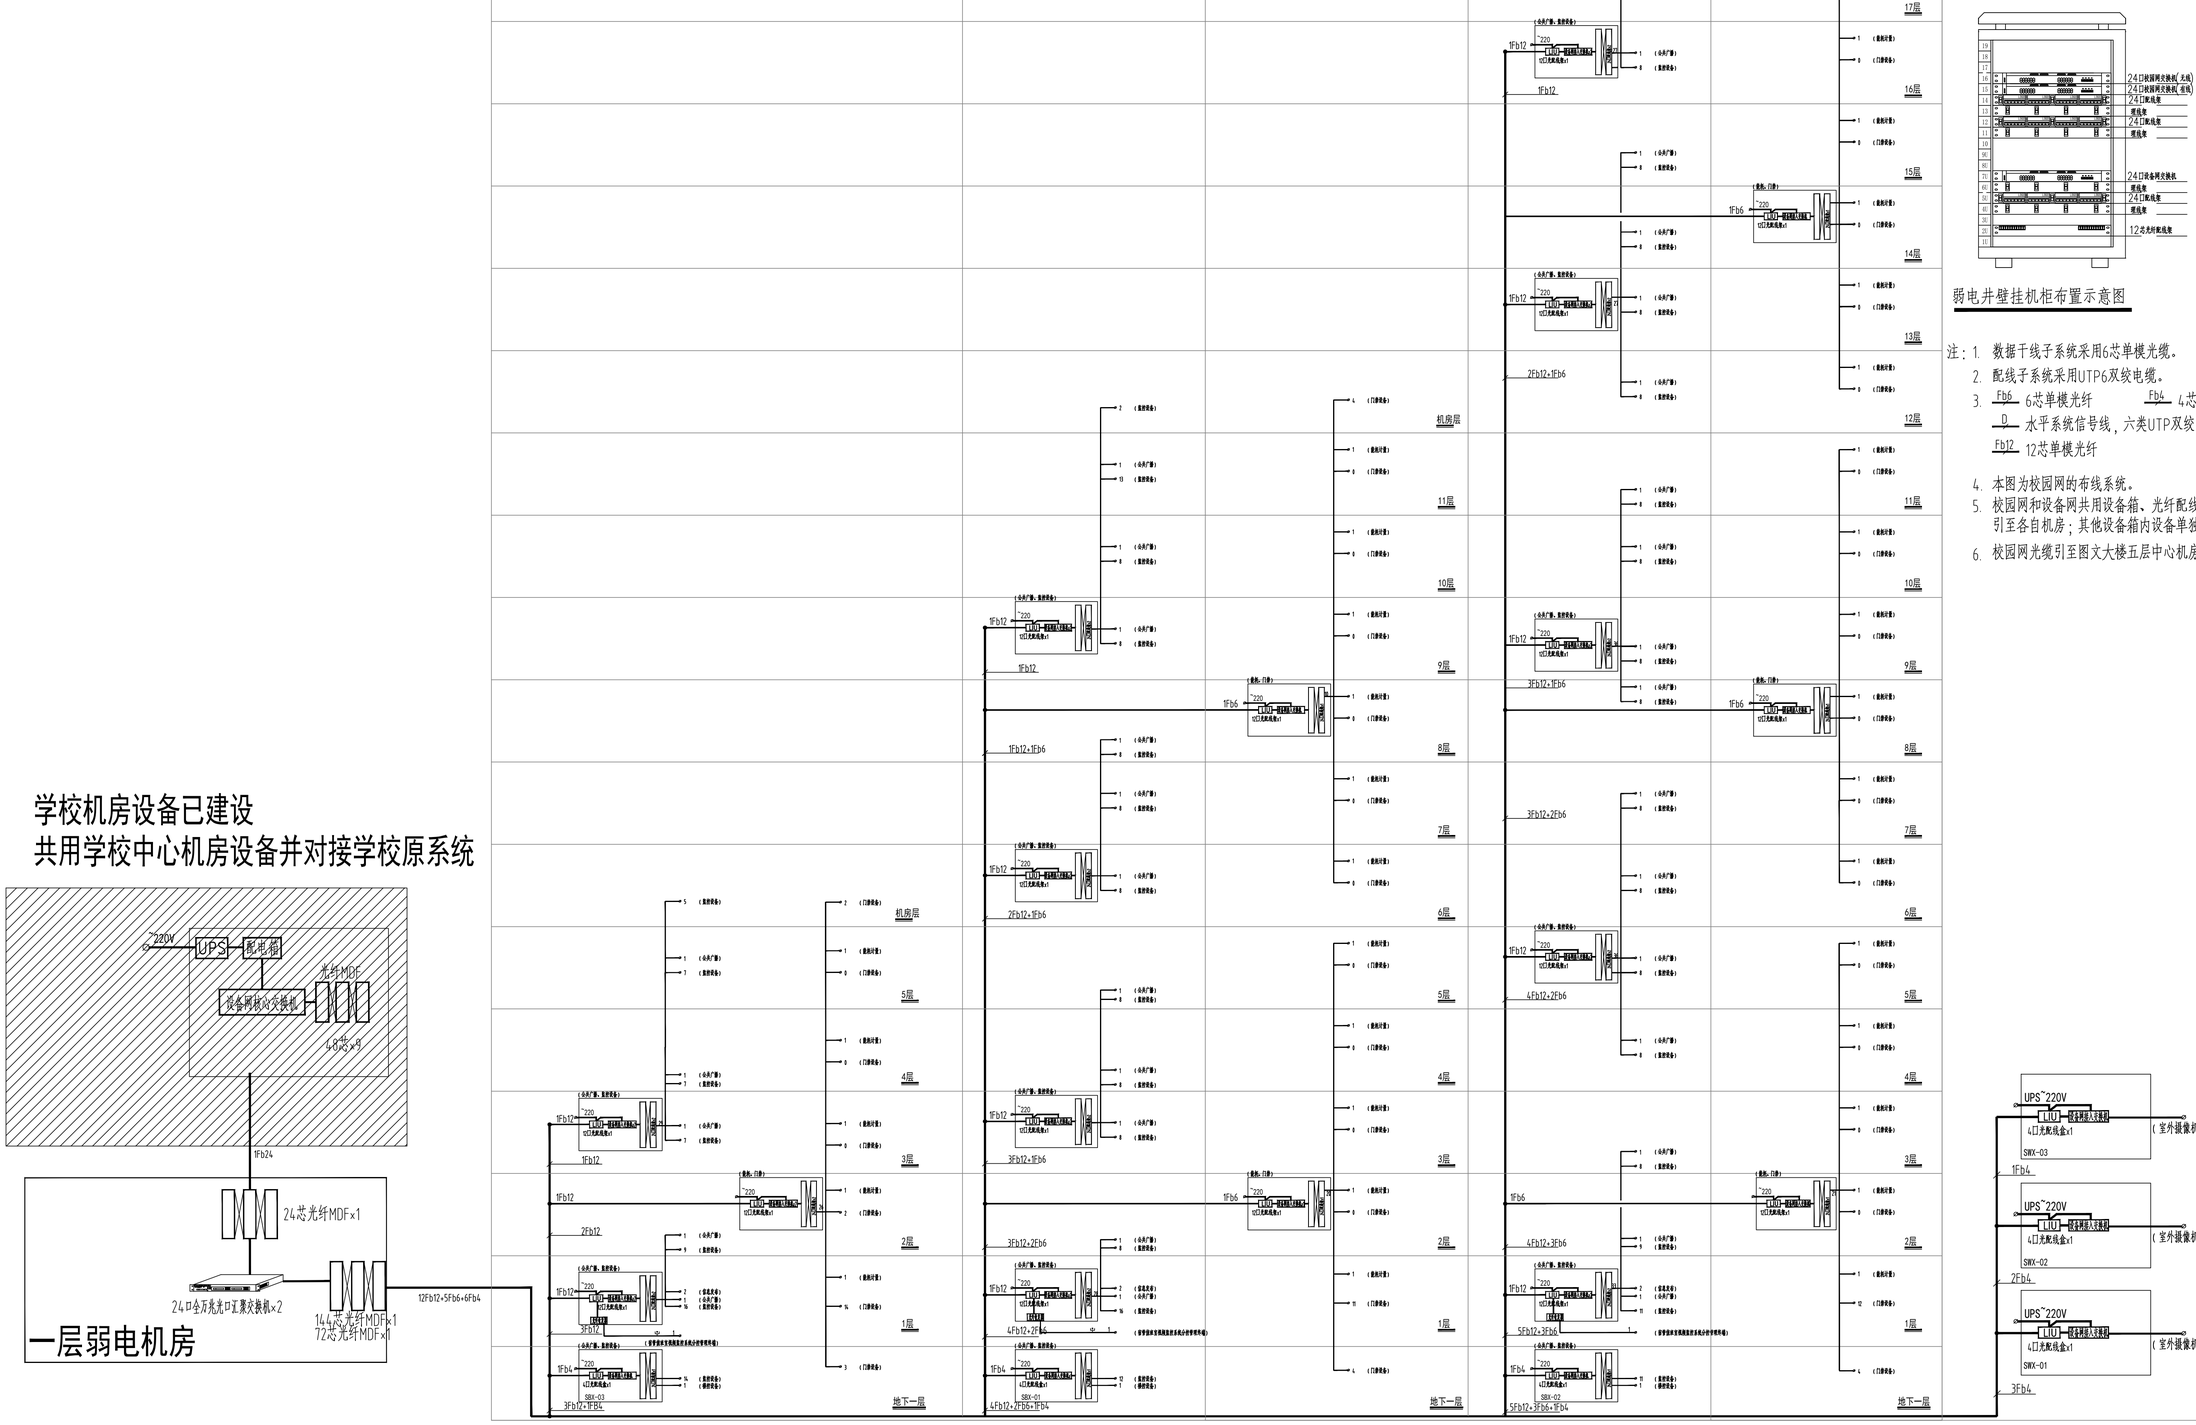

智能设备网络综合布线系统图

弱电井壁挂机柜布置示意图

注：1. 数据干线子系统采用6芯单模光缆。
2. 配线子系统采用UTP6双绞电缆。
3. Fb6 6芯单模光纤　Fb4 4芯单模光纤　Fb 2芯单模光纤
D 水平系统信号线，六类UTP双绞电缆　V 表示6类UTP双绞电缆。
Fb12 12芯单模光纤
4. 本图为校园网的布线系统。
5. 校园网和设备网共用设备箱、光纤配线架，校园网和设备网分别设置n芯单模光缆引至各自机房；其他设备箱内设备单独配置。
6. 校园网光缆引至图文大楼五层中心机房；设备网引至学校消防安防控制室.

不得量取图纸尺寸施工。如有任何不详事宜，请在施工前与设计师会商。
本图设计内容未经设计师许可不得在其它地方使用。
DO NOT SCALE ANY DRAWINGS. THIS DRAWING IS THE PROPERTY OF THE DESIGNER AND MAY NOT BE USED WITHOUT HIS PERMISSION. REPORT ANY DISCREPANCIES TO THE DESIGNER PRIOR TO PROCEEDING WITH WORK.

图纸会签
DISCIPLINE JOINTLY SIGNED BY

(专业) DISCIPLINE	(实名) NAME TYPED	(签名) SIGNATURE	(日期) DATE
建筑 ARCHITECTURE			
结构 STRUCTURE			
给排水 WATER&WASTE WATER			
电气 ELECTRIC			
暖通 HVAC			

南京金海设计工程有限公司
NANJING JINHAI DESIGN ENGINEERING CO.LTD
资质证书编号：A132003438 A232003435

出图章：
PERMISSION STAMP

江苏省工程勘察设计出图专用章
南京金海设计工程有限公司
资质等级范围：建筑行业（建筑工程）甲级
资质证书编号：A132003438 有效期至：2028年12月22日

注册建筑师/工程师章：
REGISTERED ARCHITECT/ENGINEER'S AFFIX

	(实名) NAME TYPED	(签名) SIGNATURE
审定 EXAMINED	张岩	
项目负责 PROJECT MANAGER	尹卫良	
专业负责 DISCIPLINE CHARGE	田卉蓉	
审核 AUDITED	田卉蓉	
校对 CHECKED	朱海健	
设计 DESIGNED	尹红梅	

建设单位 CLIENT	江苏省公共工程建设中心有限公司
项目名称 PROJECT TITLE	江苏商贸职业学院新校区扩建三期工程学生宿舍四、五及学生和教师集体宿舍建设项目
	学生宿舍四、五及学生和教师集体宿舍
工程编号 PROJECT NUMBER	202402
子项号 SUB-DIVISION	
图号 DRAWING NUMBER	智施-04a

图名：
DRAWING

智能设备网络综合布线系统图

专业 DISCIPLINE	阶段 STATUS	比例 SCALE	日期 DATE
智能化	施工图	1:100	2025.11