



弱电机房平面图布置图

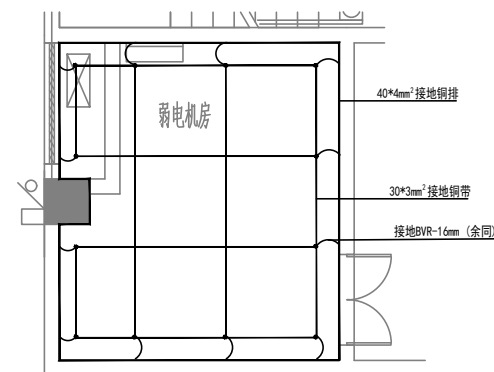

弱电机房接地平面布置图

所有机房内金属构建（含屏幕墙、机柜、UPS电池柜、门窗等）均需可靠接地。

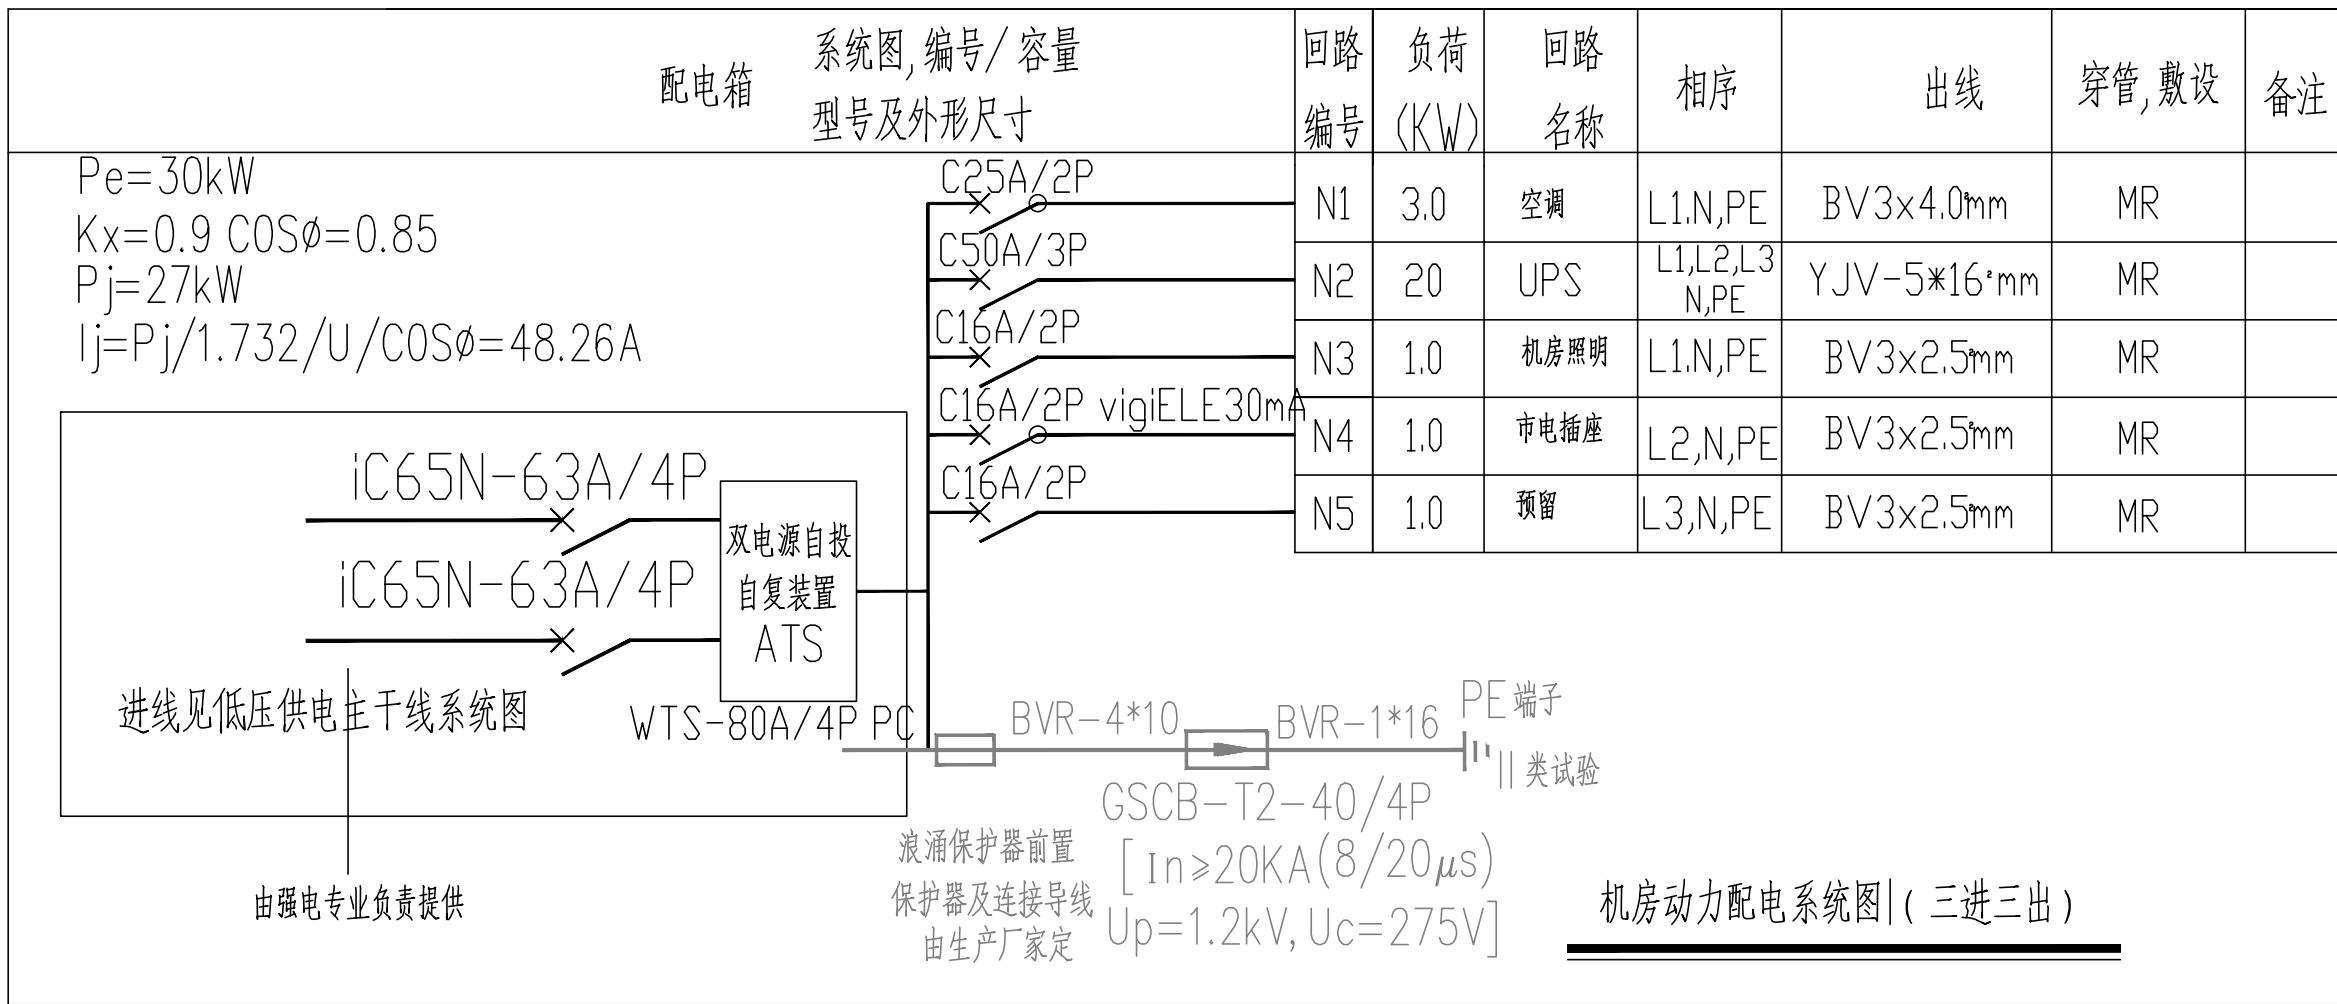



注：与电涌保护器连接的导线应短而直，引线总长度不宜超过0.5m。


电涌保护器安装线路上应设置过电流保护器件,

该过电流保护器件应具备如下能力:


- 1 分断SPD 安装线路的预期短路电流;
- 2 耐受通过SPD 的电涌电流不断开;
- 3 分断SPD 内置热保护所不能断开的工频电流。

图例	图例说明	安装方式
	市电插座	
	UPS插座	
	空调插座	
		下沿距地1800mm


注:柜式空调下沿距地300mm,挂式空调下沿距地1800mm。

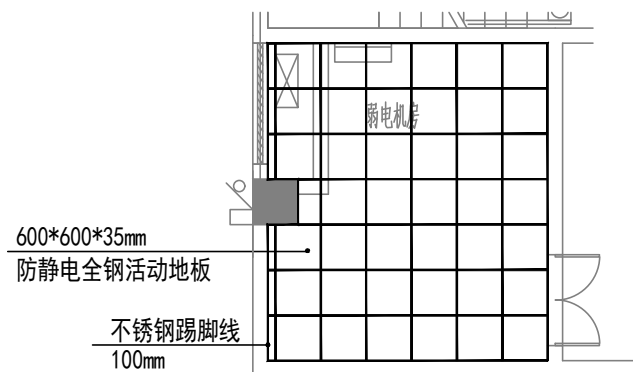

弱电机房防静电地板平面布置图

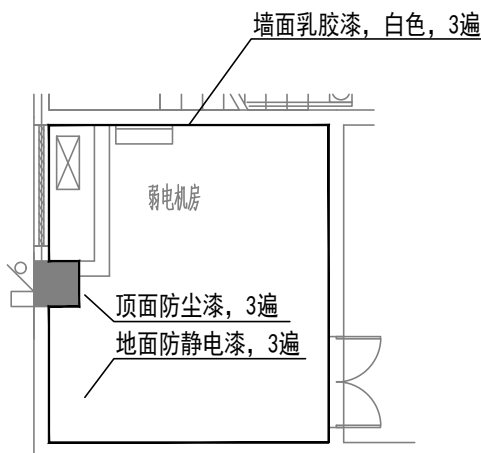

弱电机房墙面装修布置图

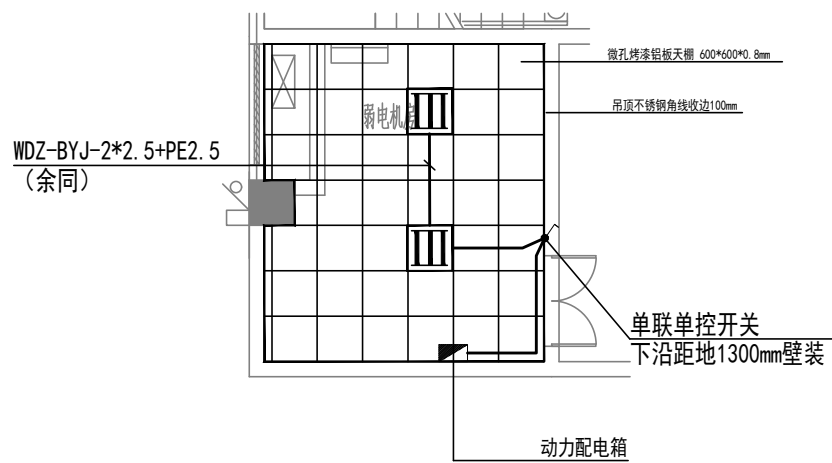

弱电机房灯具布置图