注：1、图中线路上标有 Ⓕ 者，其敷设方法详见大样图DD3-F<弱电及照明线路暗管敷设防护密闭处理>。

2、图中线路上标有 Ⓖ 者，其敷设方法详见大样图DD3-G<口部照明、消防暗管敷设>。

3、图中线路上标有 Ⓜ 者，其敷设方法详见大样图DD3-C<口部照明、消防暗管敷设>。

4、图中在人防区域的配管，均采用SC20/25.非人防区域，可采用JDG20/25

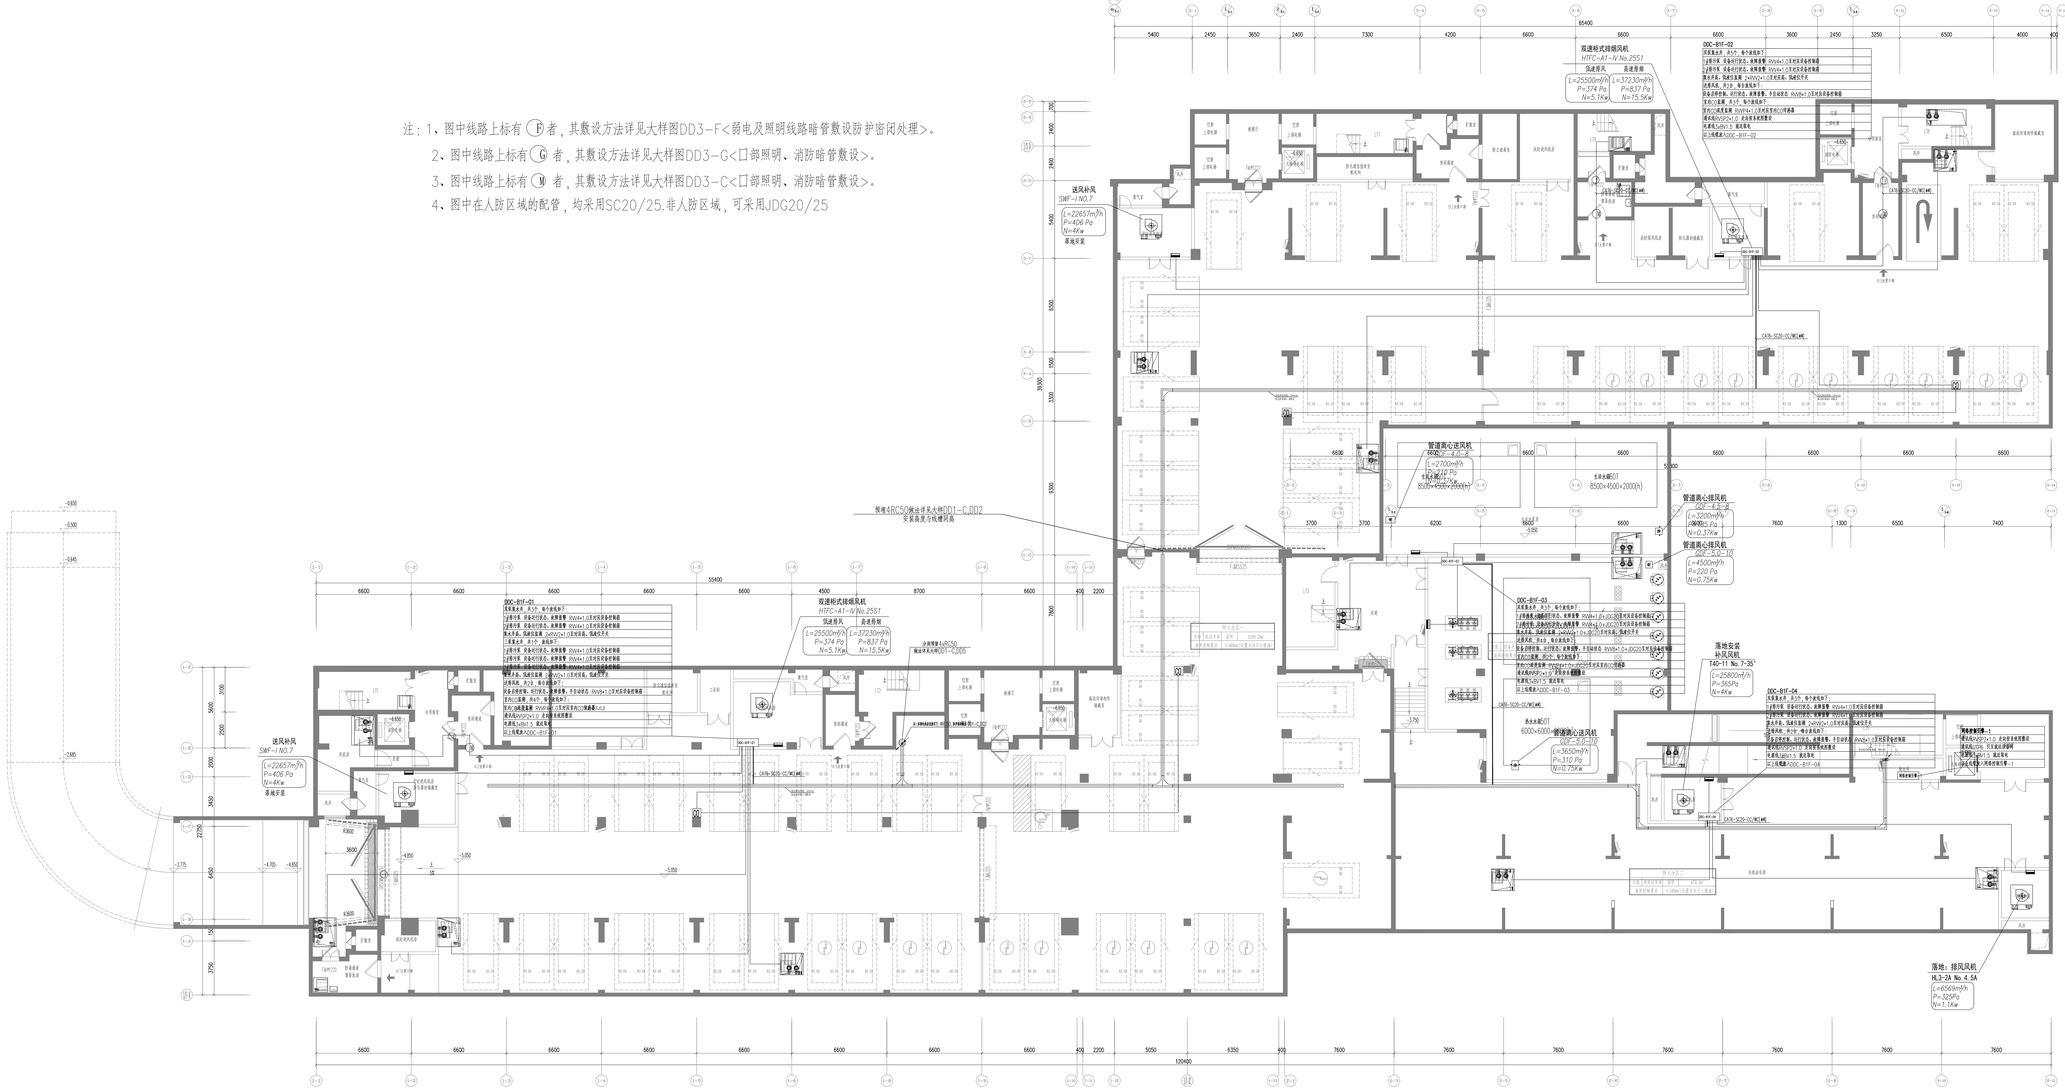

地库楼宇自控平面图 1:100

南京金海设计工程有限公司
NANJING JINHAI DESIGN ENGINEERING CO.LTD
资质证书编号：A320043438 A232003435

江苏省工程勘察设计资质专用章
南京金海设计工程有限公司
资质证书 A132003438 A232003435
编号：
江苏省住房和城乡建设厅发布(A)
有效期至二〇二五年九月三十日

设计阶段 DESIGN STAGE	施工图 CONSTRUCTION DRAWING	日期 DATE	
专业 DISCIPLINE	电气 ELECTRICAL		
工程名称 PROJECT NAME	地库楼宇自控平面图		
图号 DRAWING NO.	电-09		

会签			
专业 DISCIPLINE	姓名 NAME	日期 DATE	会签栏
结构专业	尹卫国		
给排水专业	田兵春		
暖通专业	田兵春		
电气专业	王海涛		
建筑专业	尹红梅		

建设单位 CLIENT	江苏省公共工程建设中心有限公司		
项目名称 PROJECT NAME	江苏省图书馆新区扩建工程(二期)
学生宿舍群、五龙学生食堂及海棠宿舍建设项目
学生宿舍群、五龙学生食堂及海棠宿舍建设项目		
工程编号 PROJECT NUMBER	202402	比例 SCALE	1:100
图名 DRAWING	地库楼宇自控平面图		
专业 DISCIPLINE	设计阶段 STAGE	比例 SCALE	日期 DATE
智能化	施工图	1:100	2025.06