三层防火分区示意图

图例说明：

序号	图 号	名 称	图用盒(箱)尺寸	安装方式
15		入脸识别门禁读卡器	86盒	下沿距地1.3米
14		高清入脸识别枪式摄像机	86盒	壁挂安装
13		液晶显示器(55寸)	86盒	壁挂安装
12		楼层叠加器	86盒	
11		五芯通讯机	86盒	
10		高速预输器	根据产品定	
9		聚变器箱	86盒	敷设方式
8		高速网络枪式摄像机	86盒	壁挂安装
7		高速网络球色半球摄像机	86盒	吸顶安装
6		高速网络枪感专用半球摄像机	86盒	吸顶安装
5		开门按钮	86盒	下沿距地1.3米
4		双门磁力锁	86盒	配合门安装
3		单门磁力锁	86盒	配合门安装
2		门禁读卡器	86盒	下沿距地1.3米
1		多模块机箱	（甲供）	墙壁安装距地2.3米

系统简写说明：
JK：视频监控系统
M：出入口门禁控制系统

管线简写说明：
R2=RVV2*0.5
R4=RVV4*0.5
R2O=RVV2*1.0
R4O=RVV4*1.0
RS2O=RVS2*1.0
US=UTP5E
SW5=SYWV75-5
P2O=RVVP2*1.0
P4O=RVVP4*1.0
P6O=RVVP6*1.0
C6=CAT6

管线敷设代号说明：
CC.表示：吸顶敷设
FC.表示：吸地暗敷
WC.表示：吸墙暗敷
SCE.表示：吊顶内明敷

设计说明：
1、静带网标注为：其它管道均吊顶明装敷设。
2、本图为智能化系统设备的总体方案平面，深化图纸应需与其它系统/专业协调。
3、视频安防：加智能化设备摄像机，镜头，可进行调整安装高度。
4、智能化设备及管线与强电设备及管线之间的间距应不小于300mm。
5、本图所有线缆均为RVV2/0.5。
6、室外箱子悬吊于门厅处需做防水措施。

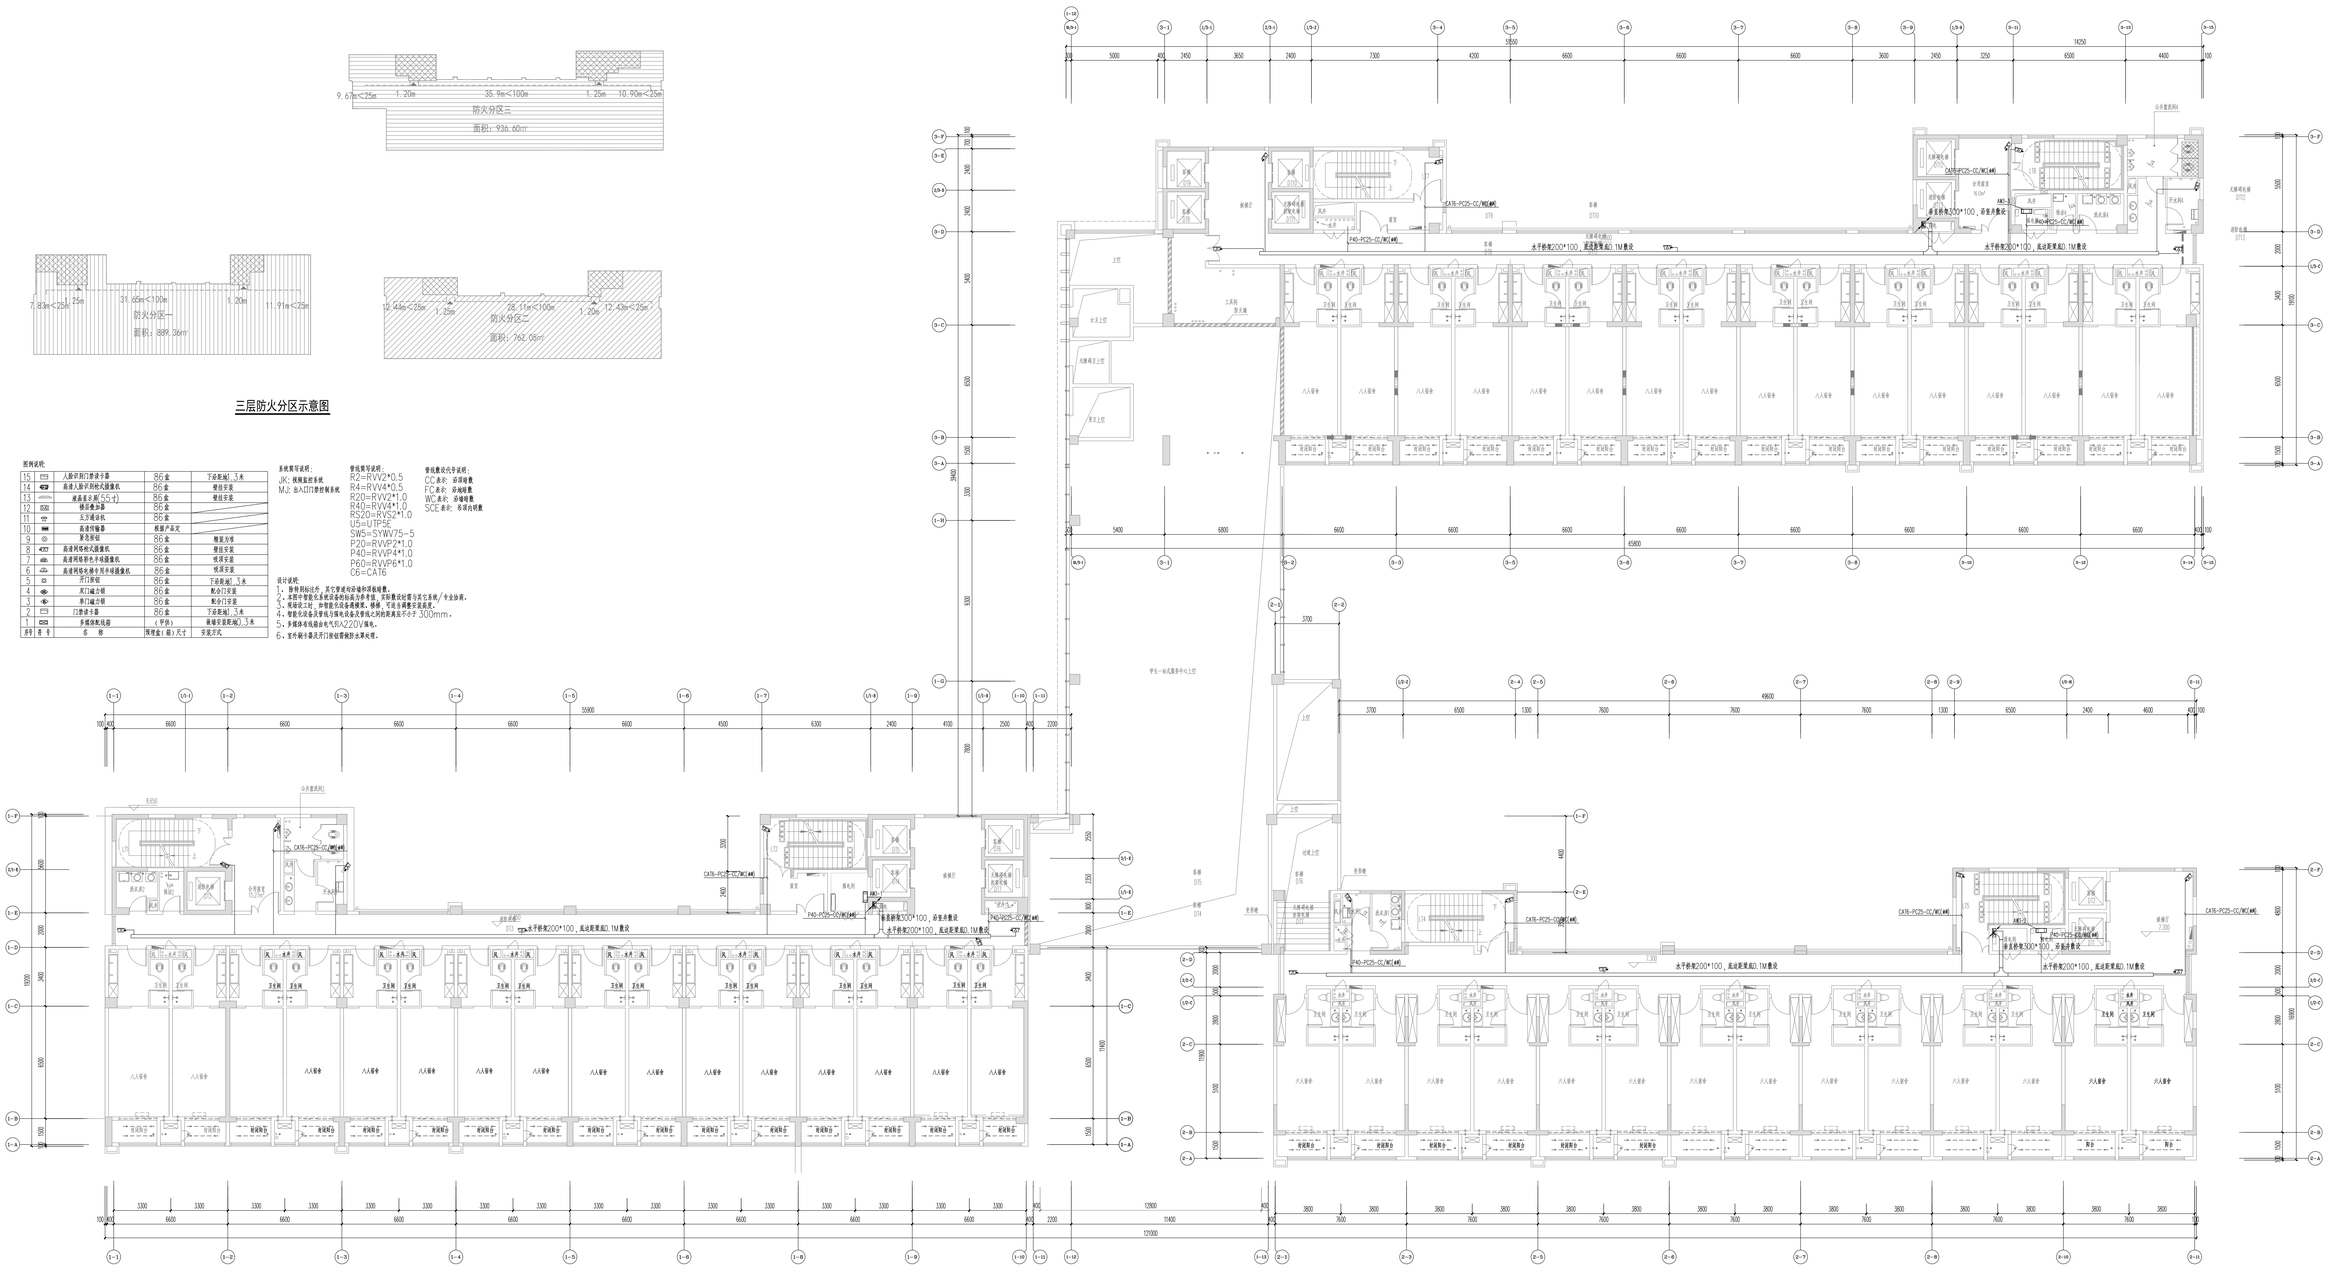

三层智能化平面（一）1:100

视频监控、门禁、能耗等智能化设备

未经委托人同意不得向第三方提供，如有违反不详事宜，请直接以书面方式告知。本图设计内容未经设计相关不得作其它使用。
DO NOT SCALE ANY DRAWINGS. THIS DRAWING IS THE PROPERTY OF THE UNDERSIGNED AND MAY NOT BE USED WITHOUT HIS PERMISSION. REPORT ANY DISCREPANCIES TO THE UNDERSIGNED PRIOR TO PROCEEDING WITH WORK.

图纸会签
REVIEWING ARMIES SIGNED BY

专业 DISCIPLINE	会签人 (NAME PRINTED)	会签人 (SIGNATURE)	会签日 (DATE)
建筑 ARCHITECTURE			
结构 STRUCTURE			
给排水 MECHANICAL WATER			
电气 ELECTRIC			
暖通 HVAC			

南京金海设计工程有限公司
NANJING JINHAI DESIGN ENGINEERING CO.LTD
资质证书编号：A132003438 A232003435

出图章：PRODUCTION STAMP
章编 DATE

江苏省工程勘察设计出图专用章
南京金海设计工程有限公司
使用证书 A132003438 A232003435
编号
江苏省住房和城乡建设厅监制(A)
有效期至二〇二五年九月三十日

注册建筑师/工程师章：REGISTERED ARCHITECT/ENGINEER'S APPO

	(名 称) (NAME PRINTED)	(签 名) (SIGNATURE)
审 定 EXAMINED	袁岩	
项目负责 PROJECT MANAGER	尹卫兆	
专业负责 DISCIPLINE CHIEF	汪丹蓉	
审 核 ACCURED	汪丹蓉	
校 对 CHECKED	朱海建	
设 计 DESIGNED	尹红梅	

建设单位 CLIENT：江苏省公共工程建设中心有限公司

项目名称 PROJECT TITLE：江苏省管理业学院新校区扩建二期工程学生宿舍四、五及学生和教师餐厅食堂工程项目
学生宿舍四、五及学生和教师餐厅食堂

工程编号 PROJECT NUMBER：2024012
子项 SUB-DIVISION：01
图别 DRAWING NUMBER：智能-30

图名 DRAWING：三层智能化平面（一）

专业 DISCIPLINE	阶段 STAGE	比例 SCALE	日期 DATE
智能化	施工图	1:100	2025.06