
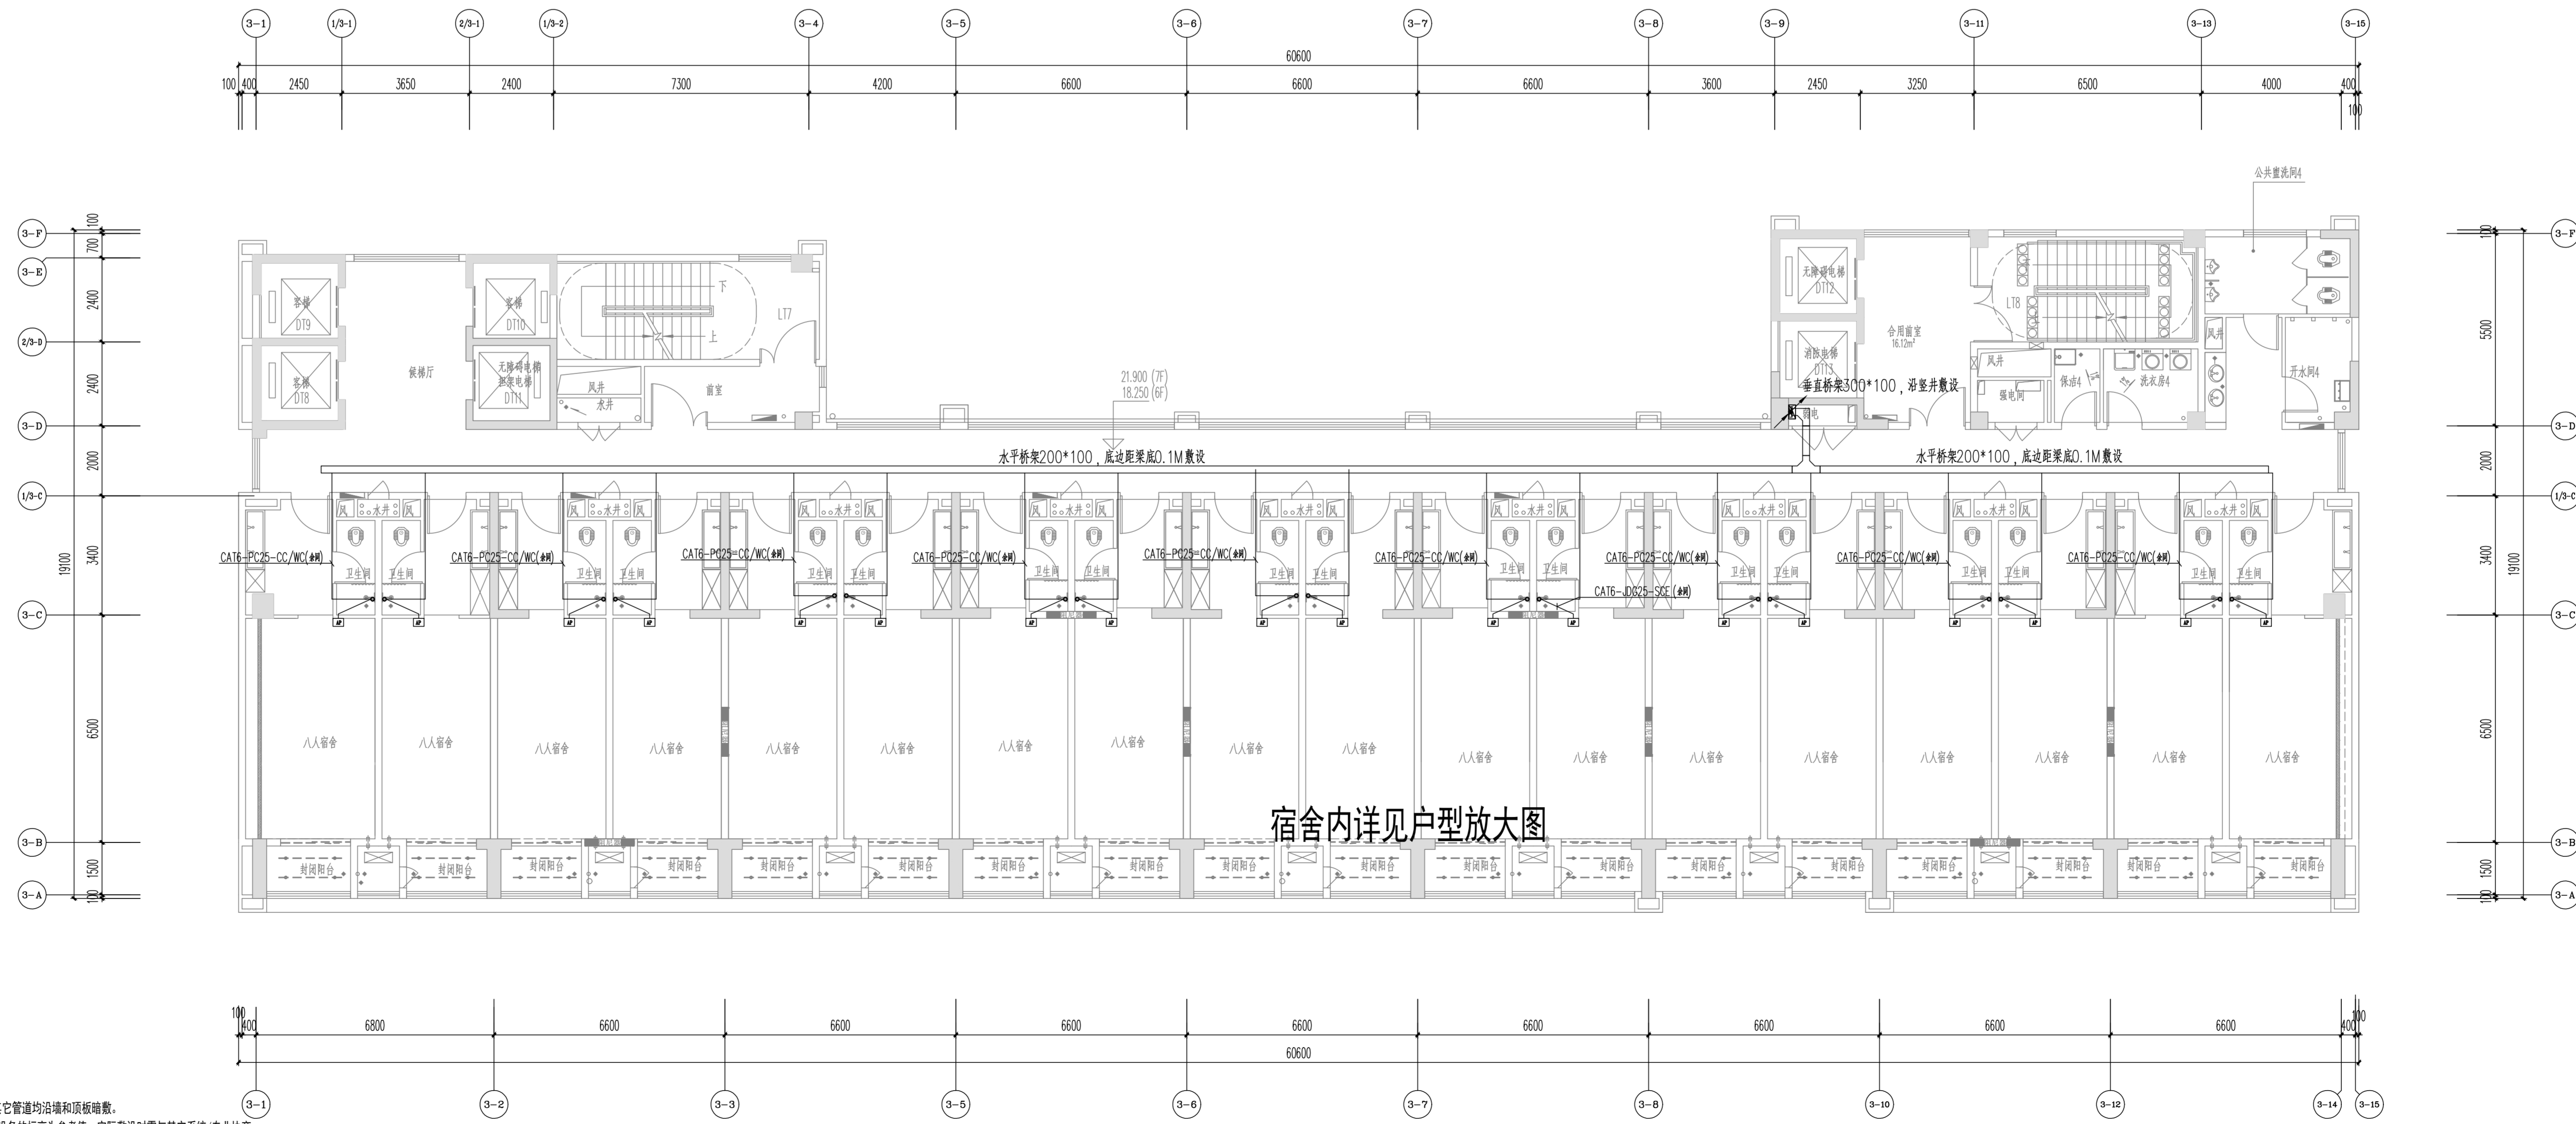


图 纸 会 签			
DISCIPLINE JOINTLY SIGNED BY			
(专 业) (DISCIPLINE)	(实 名) (NAME TYPED)	(签 名) (SIGNATURE)	(日 期) (DATE)
建 筑 ARCHITECTURE			
结 构 STRUCTURE			
给 排 水 WATER SUPPLY & WASTE WATER			
电 气 ELECTRIC			
暖 通 HVAC			

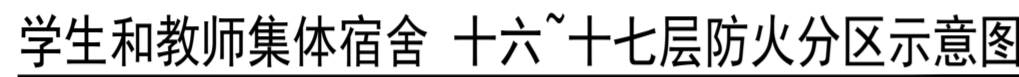

网络、综合布线

 南京金海设计工程有限公司
NANJING JINHAU DESIGN ENGINEERING CO.LTD
资质证书编号: A132003438 A232003435

出图章:
PERMISSION STAMP

注册建筑师/工程师章:
REGISTERED ARCHITECT/ENGINEER'S SEAL

	(英 名)	(英 名)
	(NAME TYPE)	(SIGNATURE)
审 定	张岩	<i>zhang</i>
项目负责	尹卫良	<i>yin</i>
专业负责	田亦蓉	<i>田亦蓉</i>
审 核	田亦蓉	<i>田亦蓉</i>
校 对	朱海健	<i>朱海健</i>
设 计	尹红梅	<i>尹红梅</i>

建设单位 CLIENT	江苏省公共工程建设中心有限公司
----------------	-----------------

项目名称	江苏商贸职业学院新校区扩建三期工程
项目编号	学生宿舍四、五及学生和教师集体宿舍建设项目
建设内容	学生宿舍四、五及学生和教师集体宿舍

工程编号 PROJECT NUMBER	202402	子项号 SUB-DIVISION	01
		图号	智施-41a

图 名:
00XW19C

专 业 DISCIPLINE	阶 段 STATUS	比 例 SCALE	日 期 DATE
智能化	施工图	1:100	2025.11