


学校机房设备已建设


共用学校中心机房设备并对接学校原系统

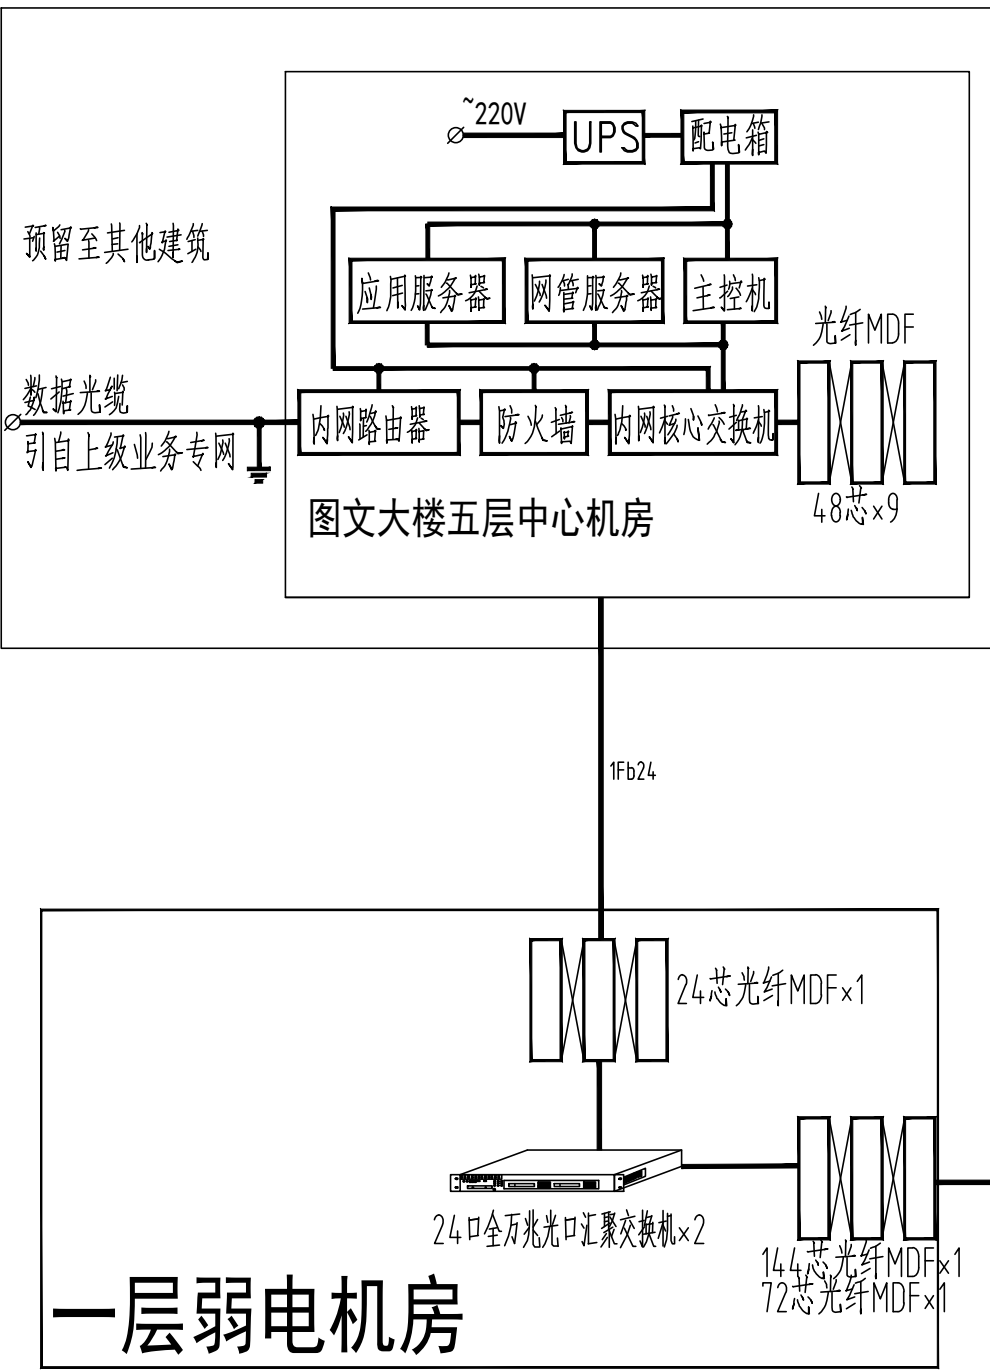


宿舍楼四

宿舍楼五

学生和教师集体宿舍

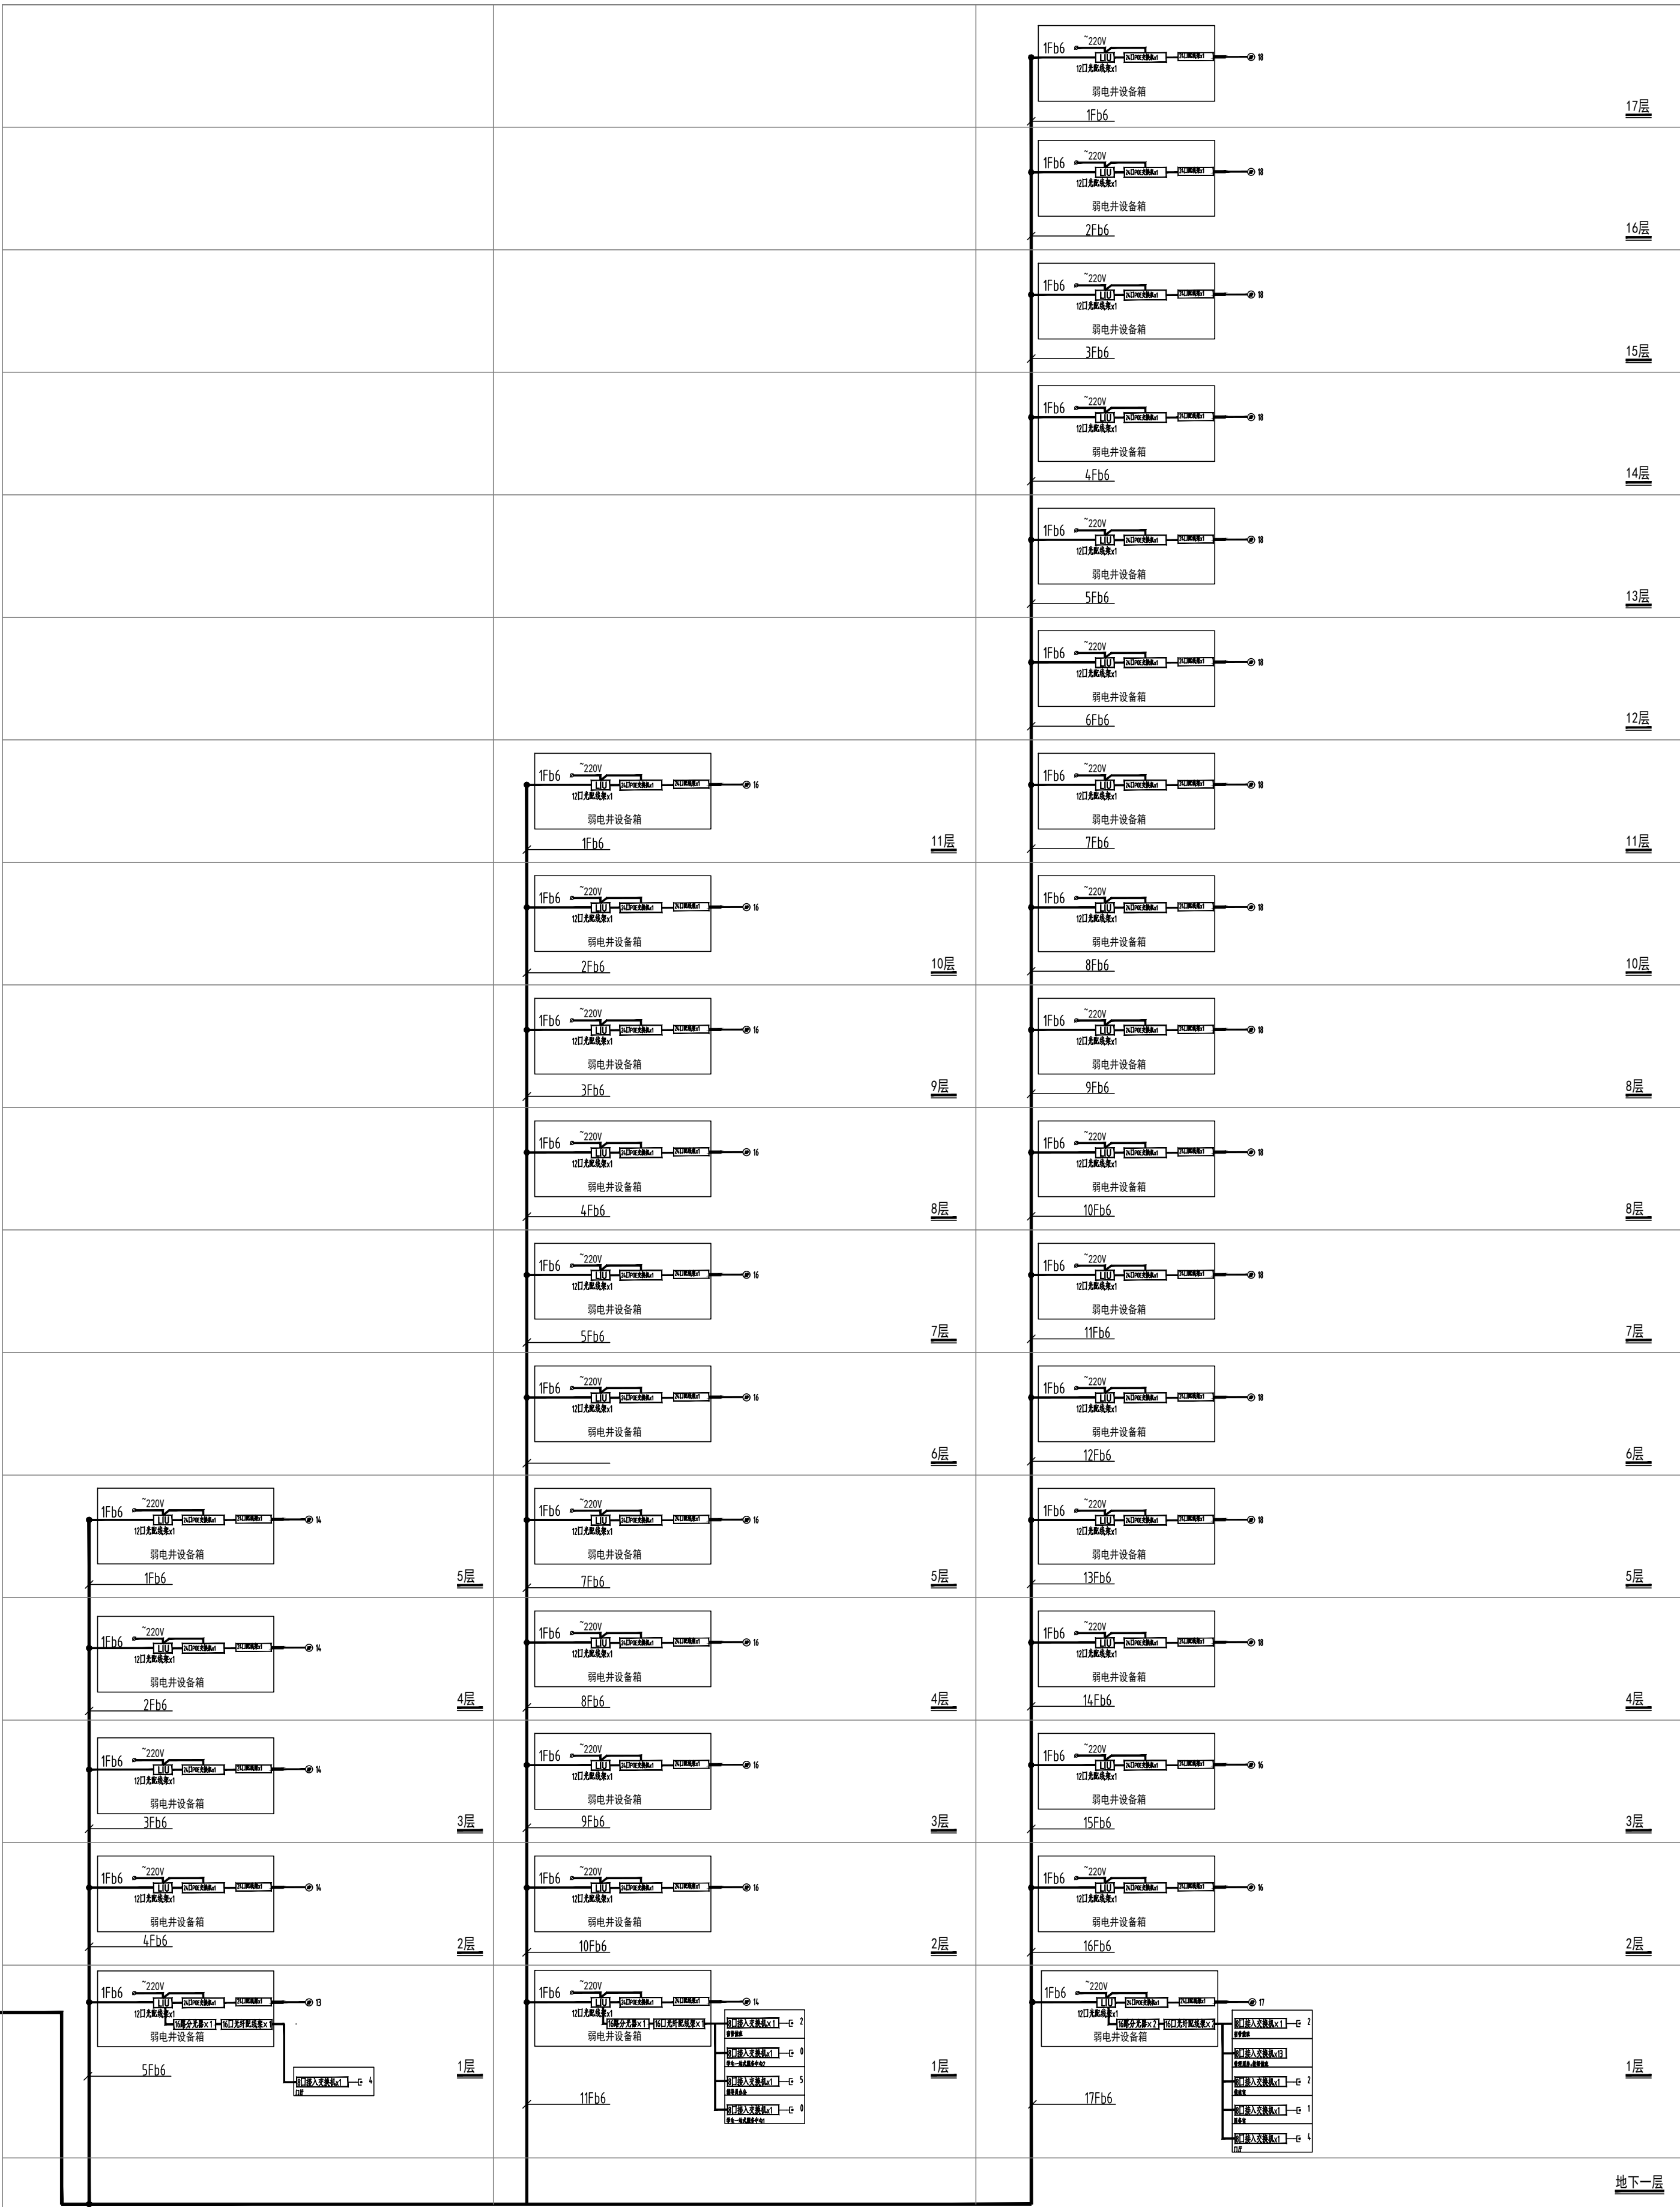

校园网综合布线系统图

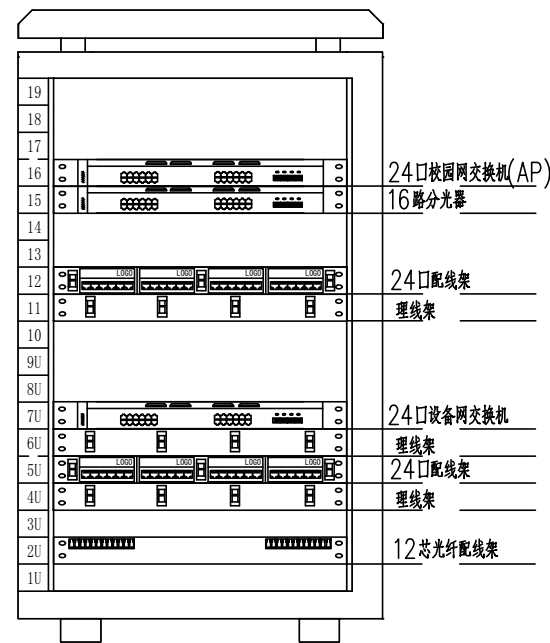

弱电井壁挂机柜布置示意图

- 注：1. 数据干线子系统采用6芯单模光缆。
2. 配线子系统采用UTP6双绞电缆。
3. Fb6 6芯单模光纤 Fb4 4芯单模光纤 Fb 2芯单模光纤
 D 水平系统信号线，六类UTP双绞电缆
4. 本图为校园网的布线系统。
5. 校园网和设备网共用设备箱，光纤配线架，校园网和设备网分别设置6芯单模光缆引至各自机房；其他设备箱内设备单独配置。
6. 校园网光缆引至一层弱电机房，再由一层弱电机房引至图文大楼五层中心机房；设备网引至一层弱电机房，再由一层弱电机房引至学校消防安防控制室。

不得量取图纸尺寸施工。如有任何不详尽事宜，请在施工前与设计师会商。 本图设计内容未经设计师许可不得在其它地方使用。 DO NOT SCALE ANY DRAWINGS. THIS DRAWING IS THE PROPERTY OF THE DESIGNER AND MAY NOT BE USED WITHOUT HIS PERMISSION. REPORT ANY DISCREPANCIES TO THE DESIGNER PRIOR TO PROCEEDING WITH WORK.			
图 纸 会 签 DISCIPLINE JOINTLY SIGNED BY			
(专 业) (DISCIPLINE)	(实 名) (NAME TYPED)	(签 名) (SIGNATURE)	(日 期) (DATE)
建 筑 ARCHITECTURE			
结 构 STRUCTURE			
给 排 水 WATER/SEWASTY WATER			
电 气 ELECTRIC			
暖 通 HVAC			
南京金海设计工程有限公司 NANJING JINHA DESIGN ENGINEERING CO.LTD 资质证书编号: A132003438 A232003435			
出图章: PERMISSION STAMP			
注册建筑师/工程师章: REGISTERED ARCHITECT/ENGINEER'S APPX			
审 定 REVIEWED	(实 名) (NAME TYPED)	(签 名) (SIGNATURE)	
项目负责 PROJECT MANAGER	张岩	张岩	
专业负责 DISCIPLINE CHARGE	尹卫良	尹卫良	
审 核 AUDITED	田奔蓉	田奔蓉	
校 对 CHECKED	田奔蓉	田奔蓉	
设 计 DESIGNED	朱海健	朱海健	
设计	尹红梅	尹红梅	
建设单位 CLIENT	江苏省公共工程建设中心有限公司		
项目名称 PROJECT TITLE	江苏商贸职业学院新校区扩建三期工程学生宿舍四、五及学生和教师集体宿舍建设项目 学生宿舍四、五及学生和教师集体宿舍		
工程编号 PROJECT NUMBER	202402	子 项 号 SUB-DIVISION	智施-02a
图 名: DRAWING	校园网综合布线系统图		
专 业 DISCIPLINE	阶 段 STATUS	比 例 SCALE	日 期 DATE
智能化	施工图	1:100	2025. 11