



学校机房设备已建设
共用学校中心机房设备并对接学校原系统

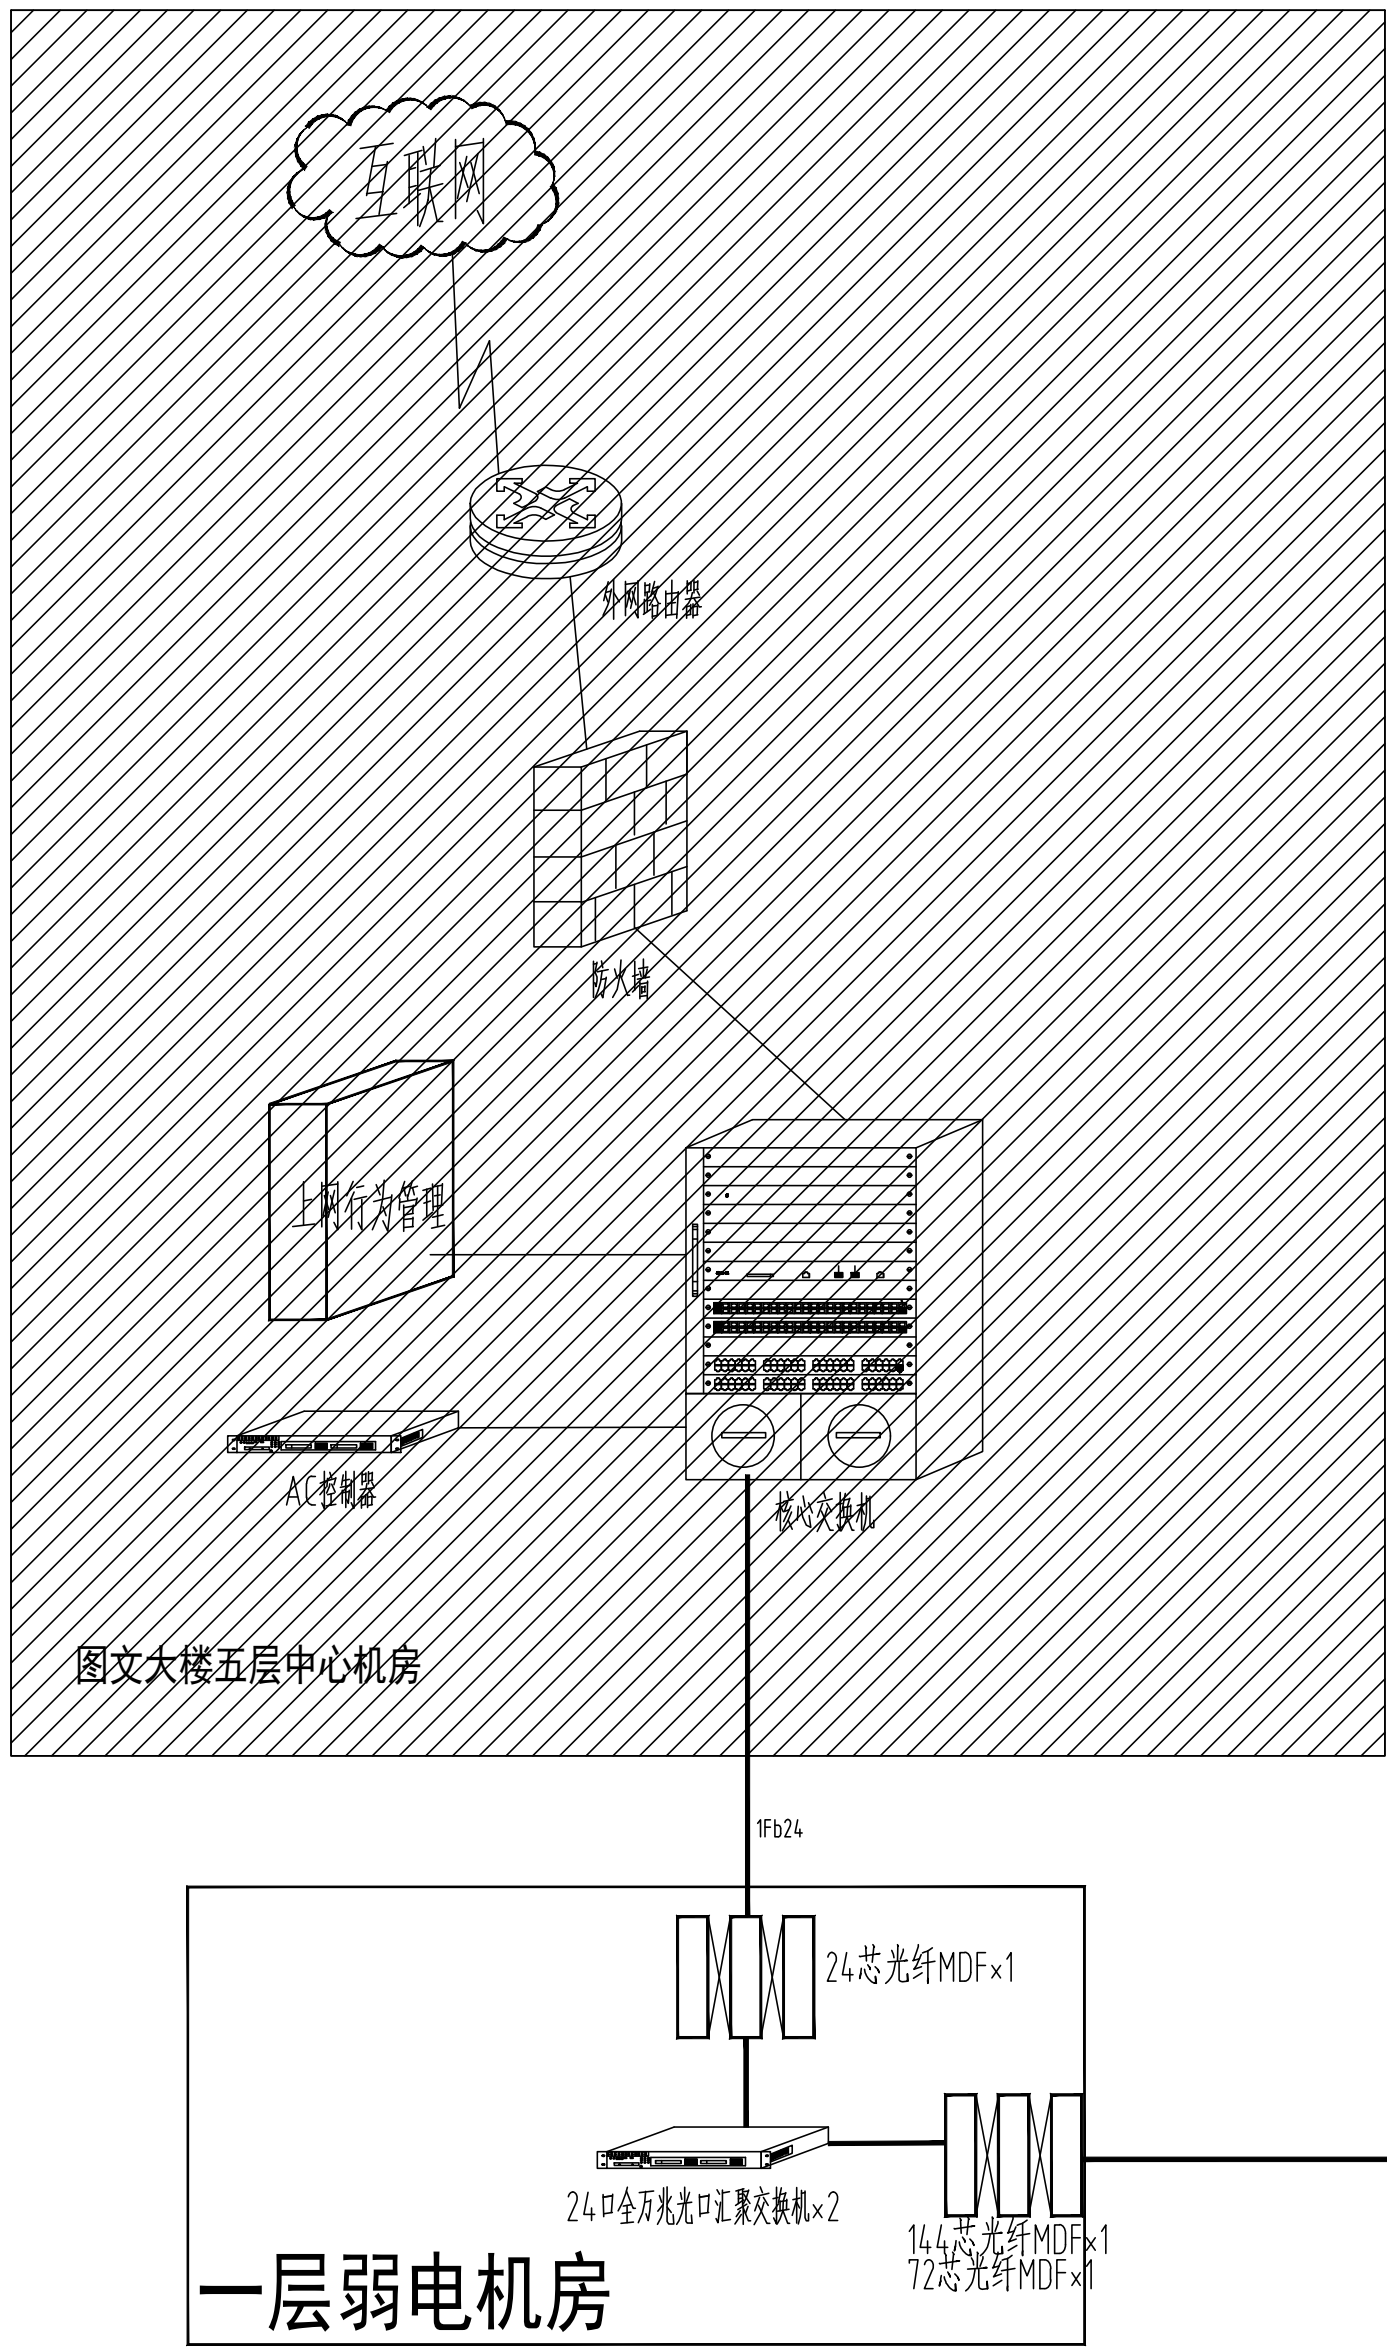

宿舍楼四

宿舍楼五

学生和教师集体宿舍

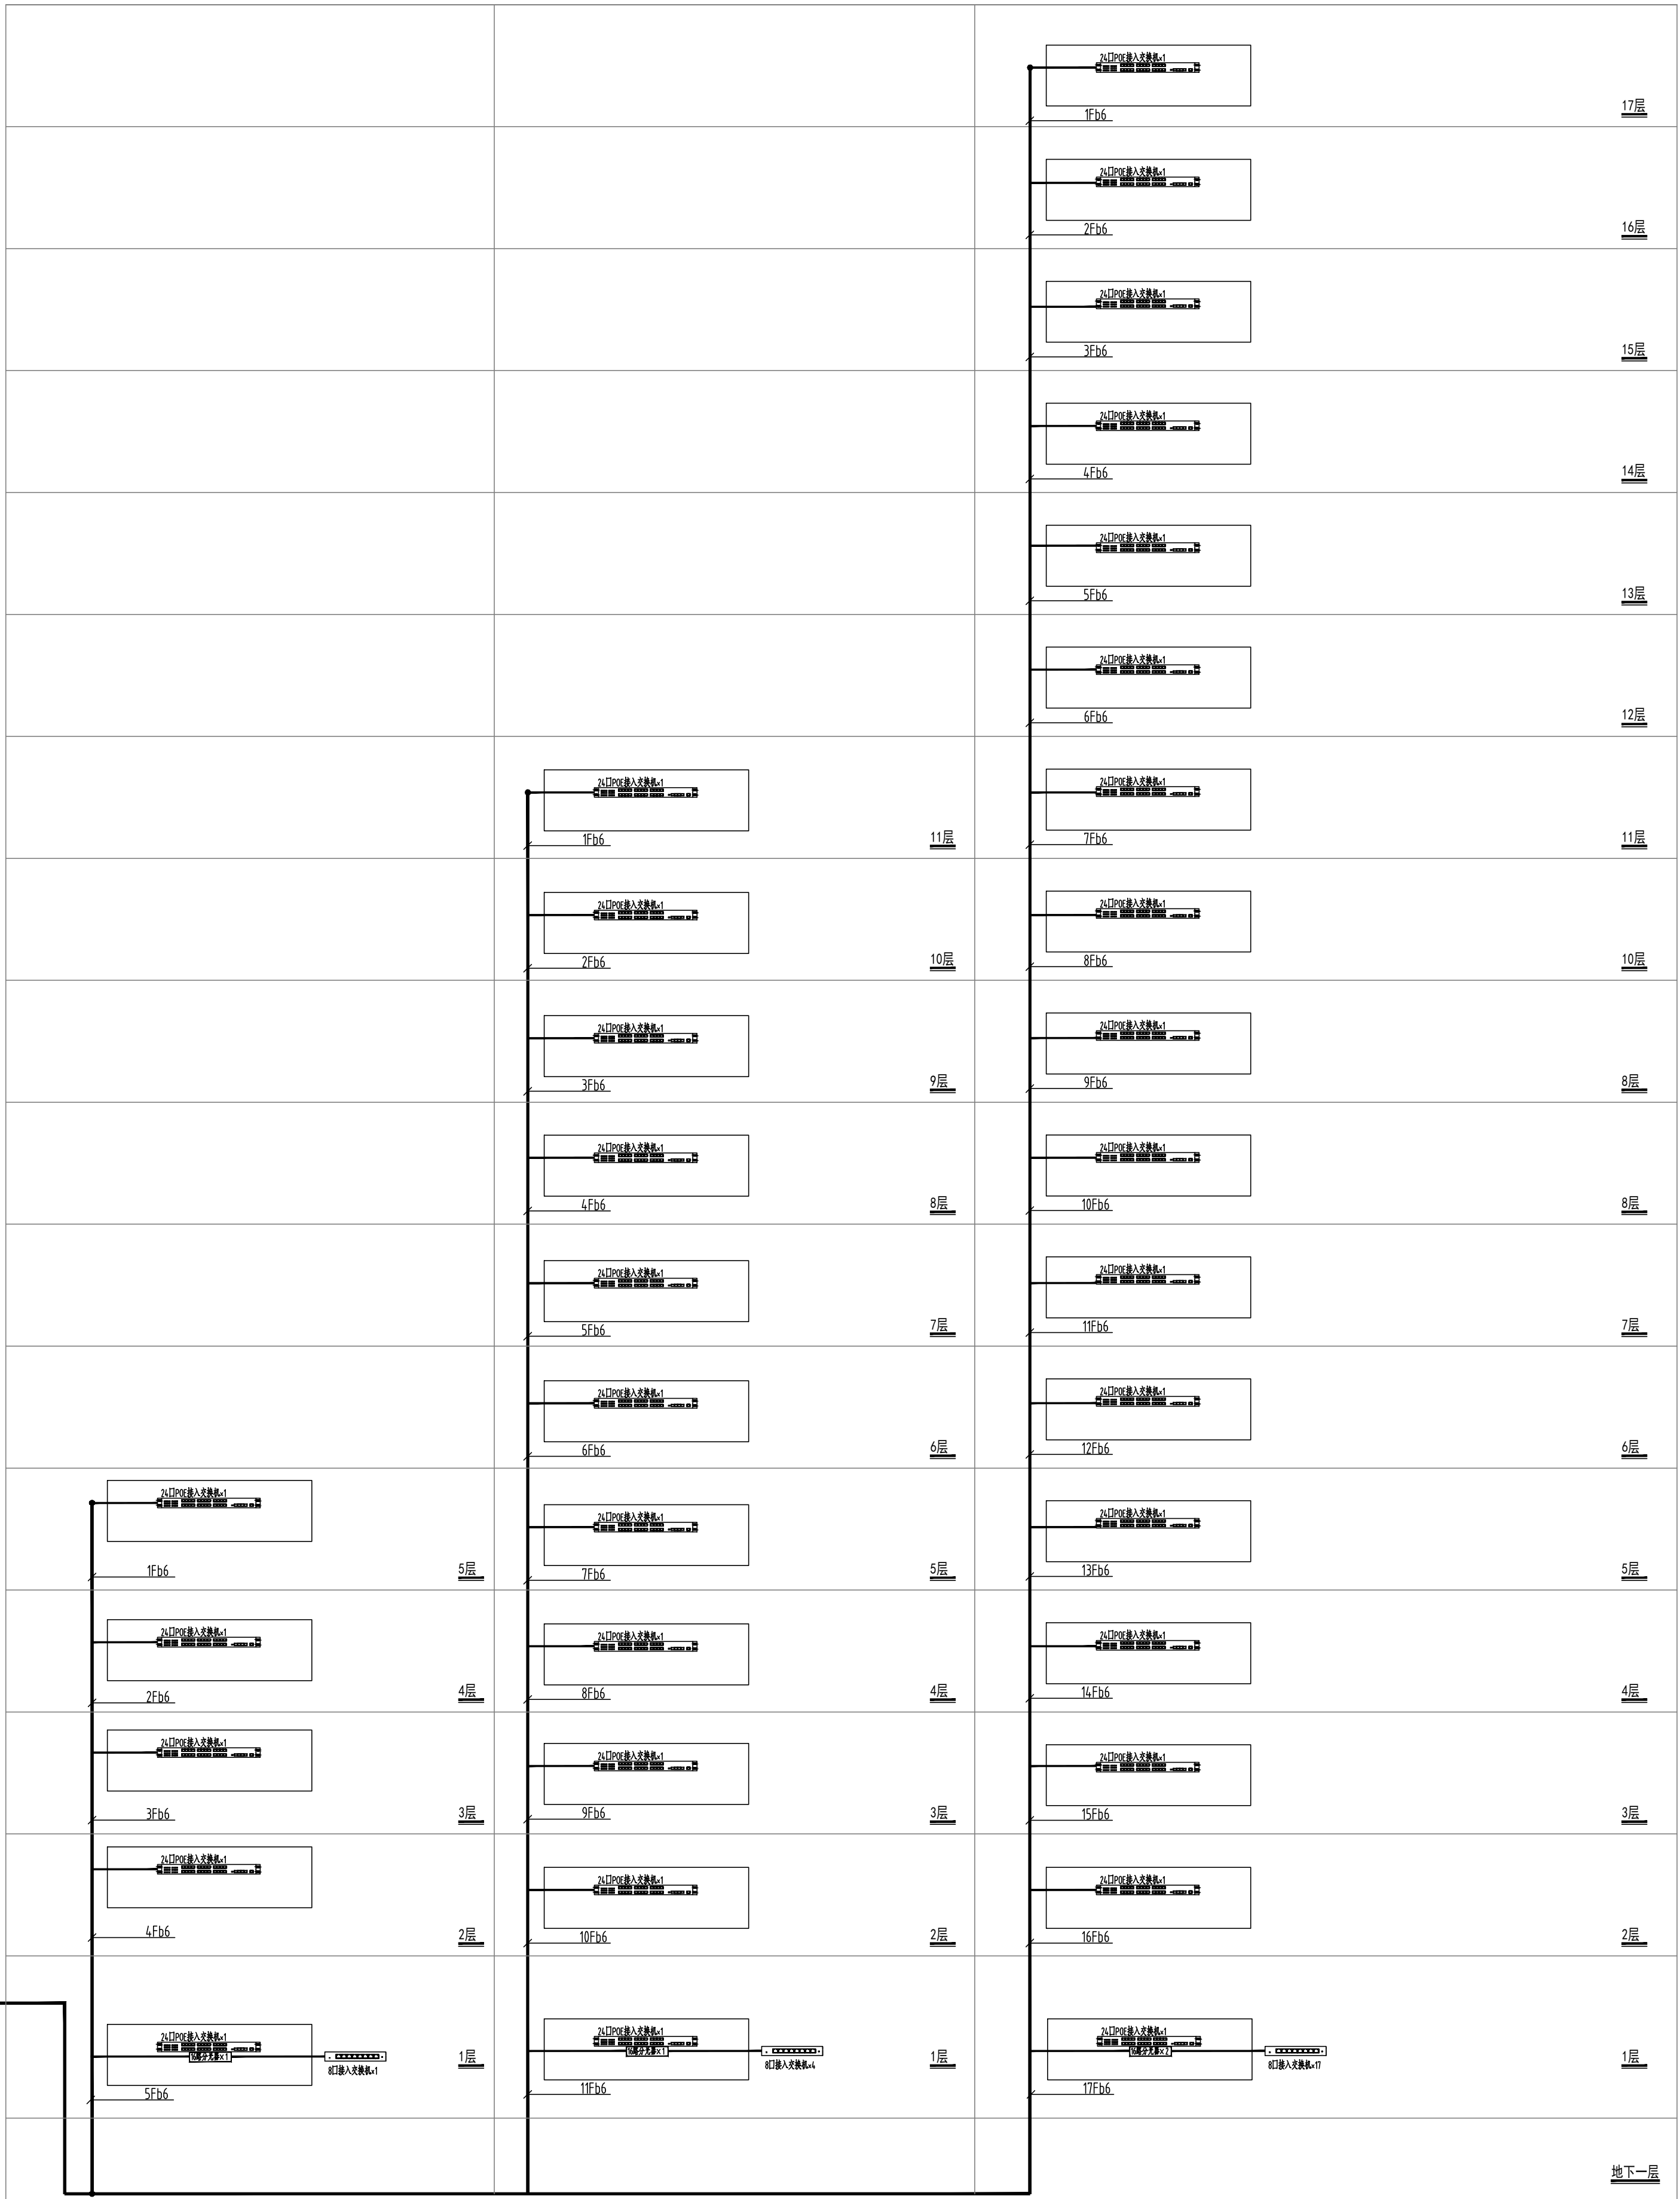

校园网网络拓扑图

不得量取图纸尺寸施工。如有任何不事宜，请在施工前与设计会商。
本图设计内容未经设计师许可不得在其它地方使用。
DO NOT SCALE ANY DRAWINGS. THIS DRAWING IS THE PROPERTY OF THE DESIGNER AND MAY NOT BE USED WITHOUT HIS PERMISSION.
REPORT ANY DISCREPANCIES TO THE DESIGNER PRIOR TO PROCEEDING WITH WORK.

图 纸 会 签			
DISCIPLINE JOINTLY SIGNED BY			
(专 业)	(实 名)	(签 名)	(日 期)
(DISCIPLINE)	(NAME TYPED)	(SIGNATURE)	(DATE)
建 筑			
ARCHITECTURE			
结 构			
STRUCTURE			
给 排 水			
WATER&WASTY WATER			
电 气			
ELECTRIC			
暖 通			
HVAC			

南京金海设计工程有限公司
NANKING JINHA DESIGN ENGINEERING CO.LTD
资质证书编号: A132003438 A232003435

出图章:
PERMISSION STAMP

注册建筑师/工程师章:
REGISTERED ARCHITECT/ENGINEER'S APPLX

	(实 名)	(签 名)
	(NAME TYPED)	(SIGNATURE)
审 定	张岩	张岩
EXAMINED		
项目负责	尹卫良	尹卫良
PROJECT MANAGER		
专业负责	田奔蓉	田奔蓉
DISCIPLINE CHARGE		
审 核	田奔蓉	田奔蓉
AUDITED		
校 对	朱海健	朱海健
CHECKED		
设 计	尹红梅	尹红梅
DESIGNED		

建设单位
CLIENT

江苏省公共工程建设中心有限公司

项目名称
PROJECT TITLE

江苏商贸职业学院新校区扩建三期工程学生宿舍四、五及学生和教师集体宿舍建设项目

学生宿舍四、五及学生和教师集体宿舍

工程编号
PROJECT NUMBER

202402

子 项 号
SUB-DIVISION

图 号
DRAWING NUMBER

智施-03a

图 名:
DRAWING

校园网拓扑图

专 业	阶 段	比 例	日 期
DISCIPLINE	STATUS	SCALE	DATE
智能化	施工图	1:100	2025.11