
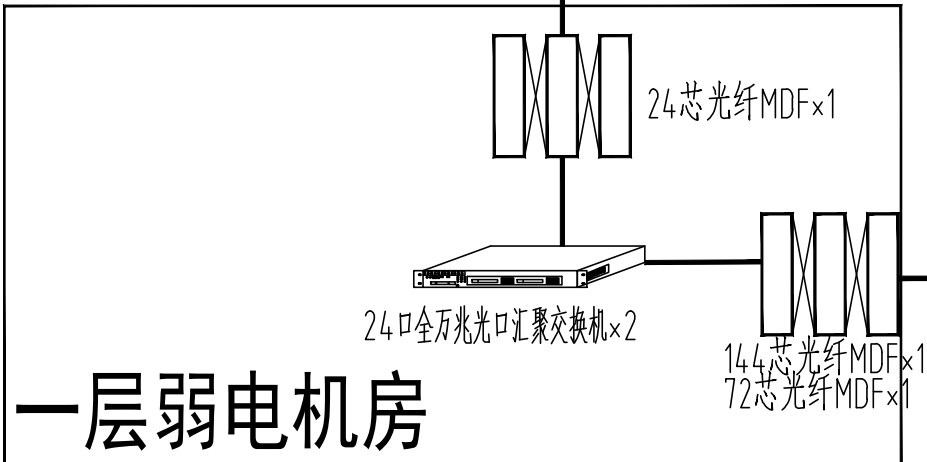



学校机房设备已建设
共用学校原机房设备并与学校已建设系统对接

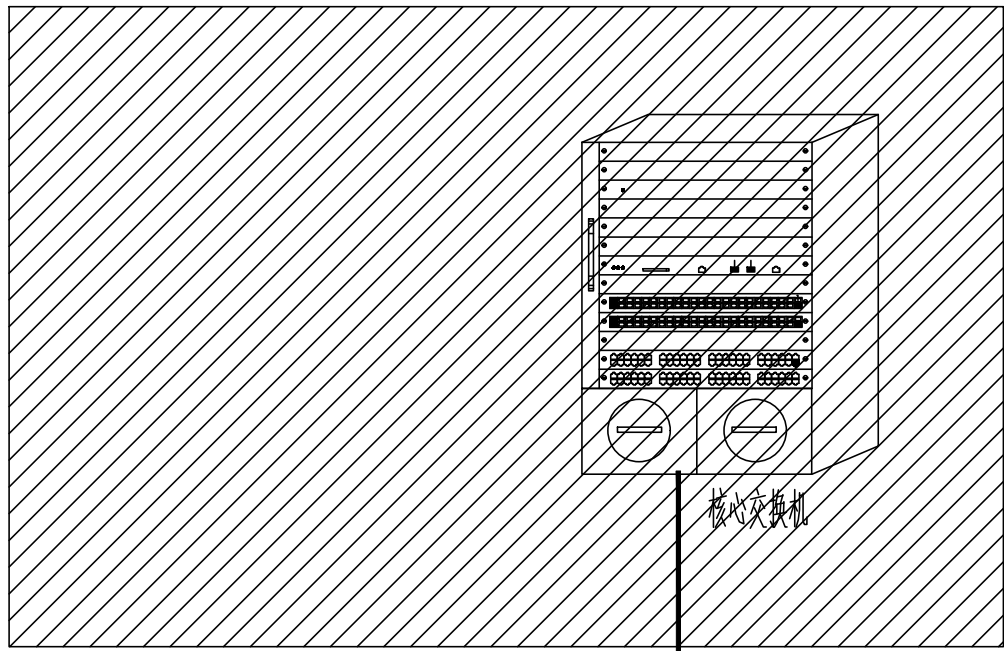

宿舍楼四

宿舍楼五

学生和教师集体宿舍

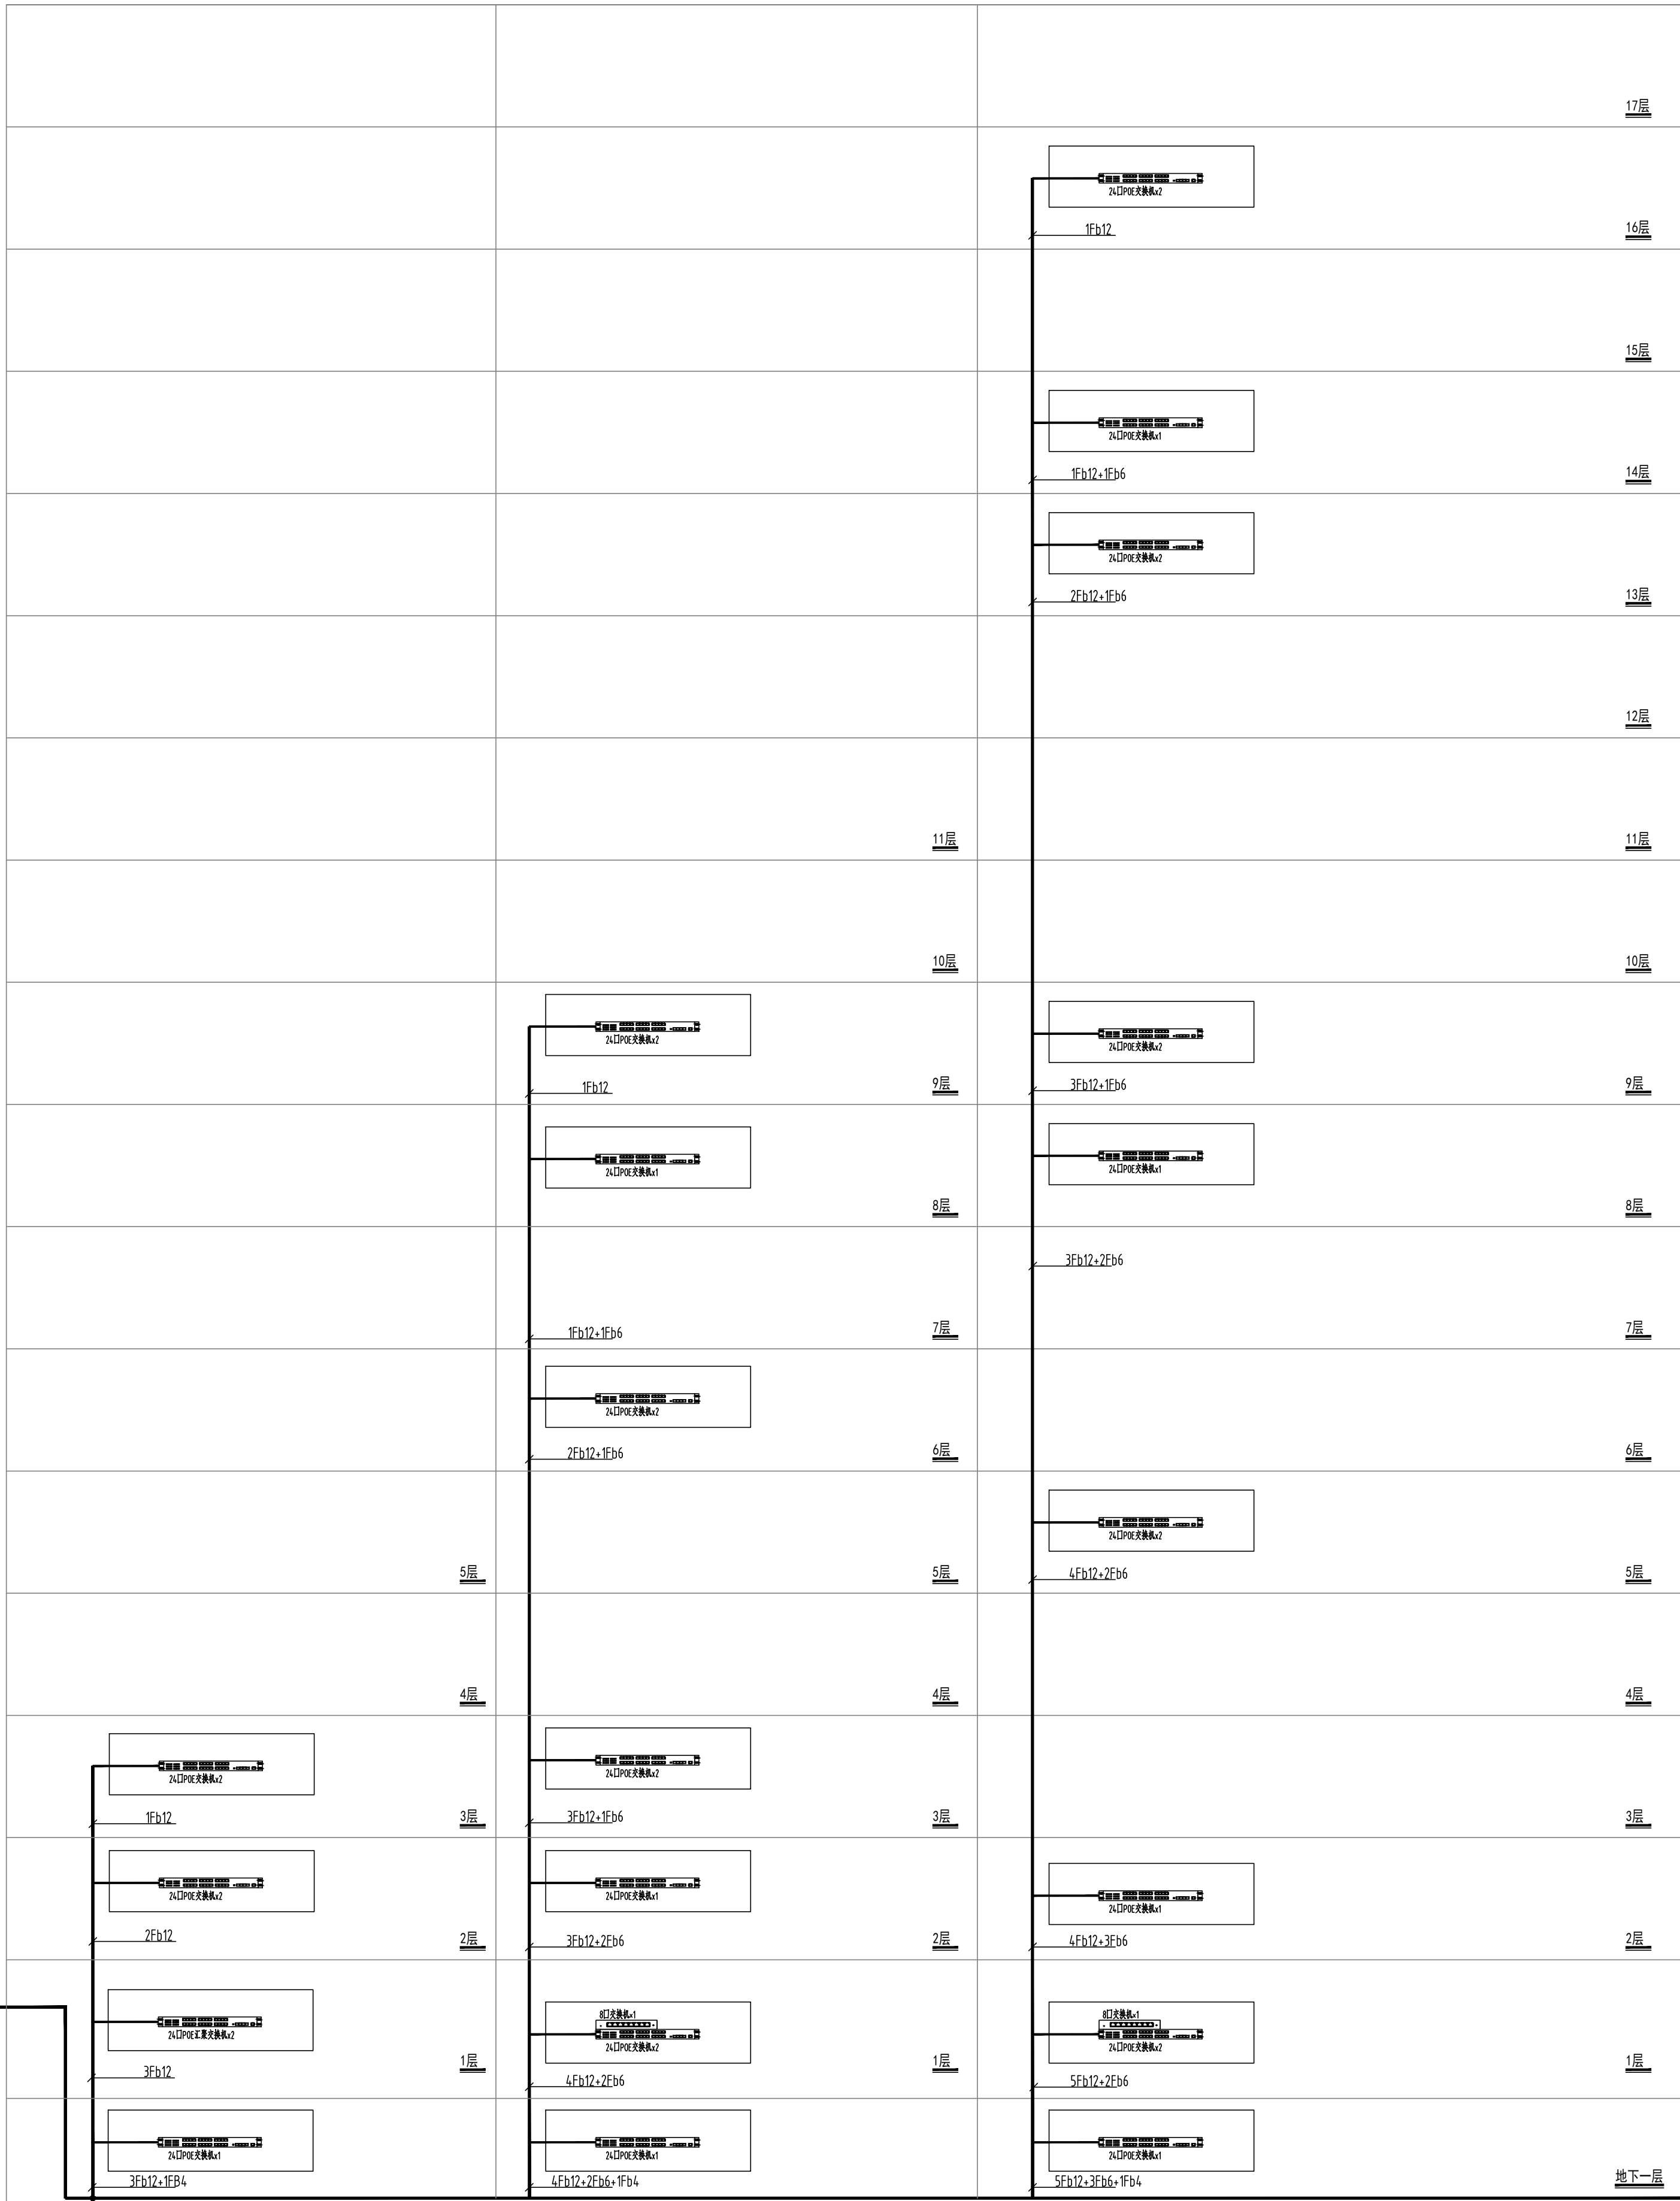

智能设备网络拓扑图

不得量取图纸尺寸施工。如有任何不事宜，请在施工前与设计会商。
本图设计内容未经设计师许可不得在其它地方使用。
DO NOT SCALE ANY DRAWINGS. THIS DRAWING IS THE PROPERTY OF THE DESIGNER AND MAY NOT BE USED WITHOUT HIS PERMISSION.
REPORT ANY DISCREPANCIES TO THE DESIGNER PRIOR TO PROCEEDING WITH WORK.

图 纸 会 签			
DISCIPLINE JOINTLY SIGNED BY			
(专 业) (DISCIPLINE)	(实 名) (NAME TYPED)	(签 名) (SIGNATURE)	(日 期) (DATE)
建 筑 ARCHITECTURE			
结 构 STRUCTURE			
给 排 水 WATER&WASTE WATER			
电 气 ELECTRIC			
暖 通 HVAC			

南京金海设计工程有限公司
NANJING JINHAİ DESIGN ENGINEERING CO.LTD
资质证书编号: A132003438 A232003435

出图章:
PERMISSION STAMP

注册建筑师/工程师章:
REGISTERED ARCHITECT/ENGINEER'S APPLY

	(实 名) (NAME TYPED)	(签 名) (SIGNATURE)
审 定 EXAMINED	张岩	
项目负责 PROJECT MANAGER	尹卫良	
专业负责 DISCIPLINE CHARGE	田奔蓉	
审 核 AUDITED	田奔蓉	
校 对 CHECKED	朱海健	
设 计 DESIGNED	尹红梅	
建设单位 CLIENT	江苏省公共工程建设中心有限公司	
项目名称 PROJECT TITLE	江苏商贸职业学院新校区扩建三期工程学生宿舍四、五及学生和教师集体宿舍建设项目 学生宿舍四、五及学生和教师集体宿舍	
工程编号 PROJECT NUMBER	202402	子 项 号 SUB-DIVISION 图 号 DRAWING NUMBER 智能-05a

图 名:
DRAWING

智能设备网络拓扑图

专 业 DISCIPLINE	阶 段 STATUS	比 例 SCALE	日 期 DATE
智能化	施工图	1:100	2025.11